

# Themis Riera

## Vivienda Tipo AT1 - Libre

Escalera / Portal A1  
Planta/s Planta 3 a 8



## Superficies

Útil interior aproximada 81,36 m<sup>2</sup>  
Útil terraza 14,62 m<sup>2</sup>  
Construida 96,73 m<sup>2</sup>  
Construida con E.Comunes 114,93 m<sup>2</sup>

## Superficies útiles por estancia

1	Vestibulo	4,80 m <sup>2</sup>
2	Cocina	9,68 m <sup>2</sup>
3	Salón comedor	21,88 m <sup>2</sup>
4	Dormitorio principal	16,56 m <sup>2</sup>
5	Dormitorio 2	8,85 m <sup>2</sup>
6	Dormitorio 3	8,91 m <sup>2</sup>
7	Baño 1	4,07 m <sup>2</sup>
8	Baño 2	3,45 m <sup>2</sup>
9	Distribuidor	3,16 m <sup>2</sup>
10	Terraza	14,62 m <sup>2</sup>

## Plano de conjunto

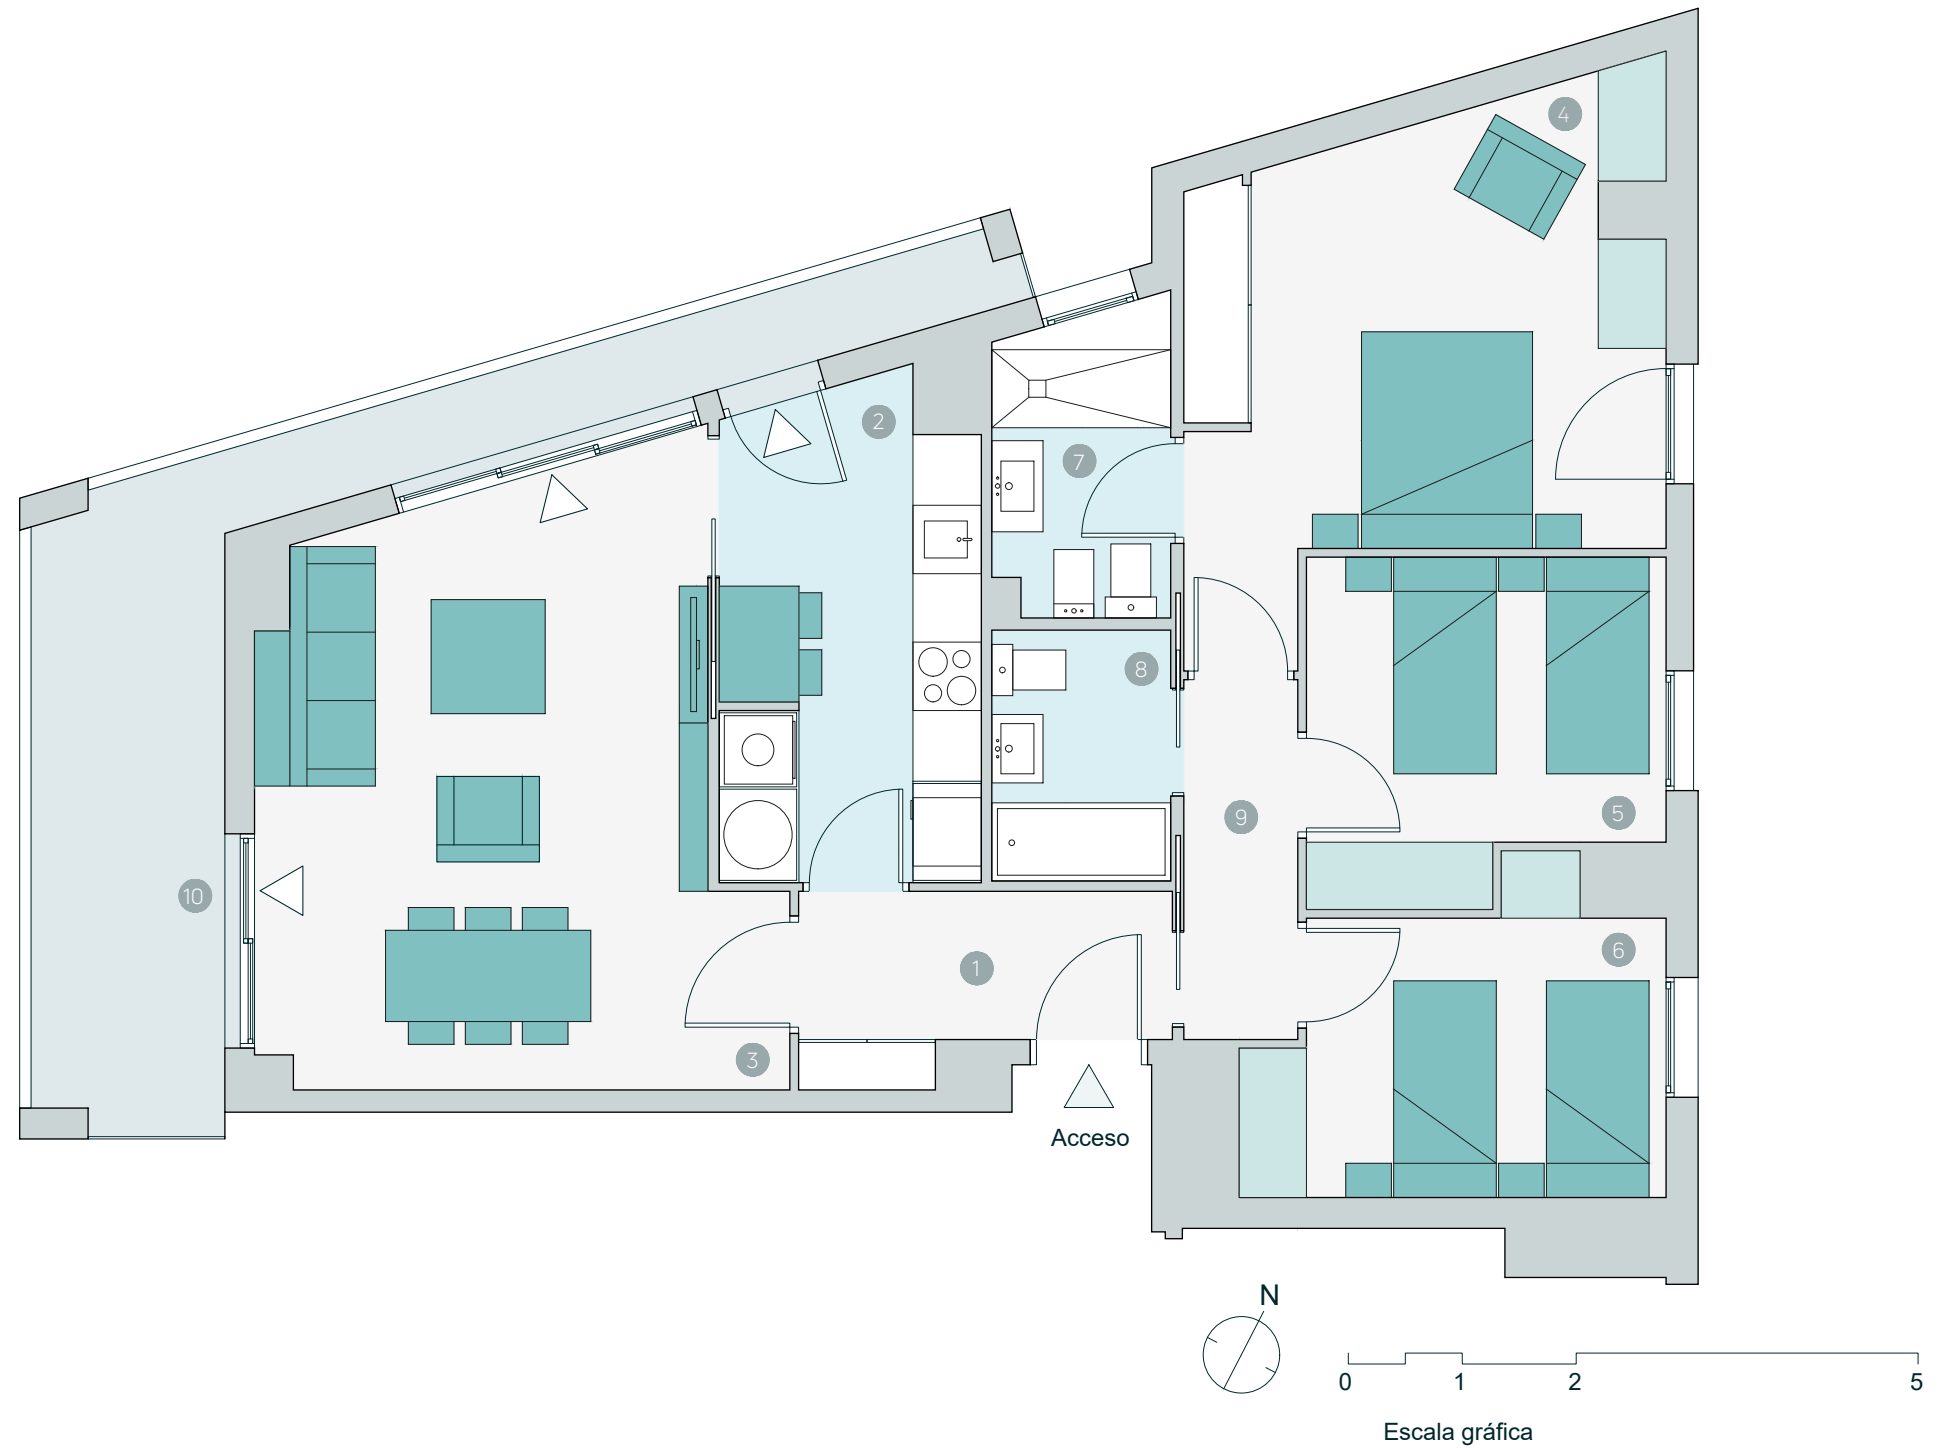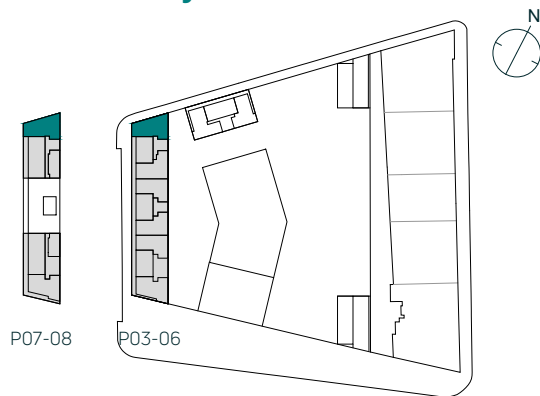

**Advertencia Legal.** La información gráfica contenida en este soporte es orientativa, elaborada a partir del proyecto básico del edificio, y no tiene carácter contractual, por lo que podrá ser modificada por la empresa promotora durante la ejecución de las obras por causas de índole técnica, jurídica y comercial. Asimismo, el mobiliario, la decoración, los elementos de ambientación y los electrodomésticos incluidos son de carácter decorativo y no son objeto de contratación.

Nº Edición XX  
Fecha XX/XX/XXXX

**CULMIA**  
Destino, tu hogar