
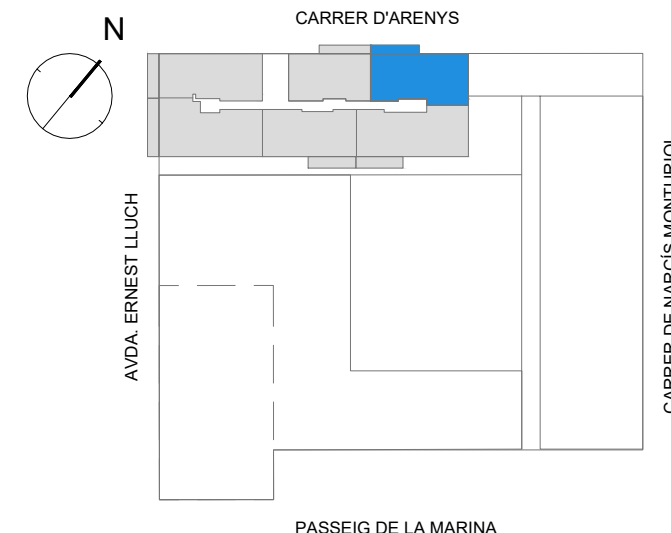


MONTURIOL MAR - VIVIENDAS TIPO 8 - régimen concertado

PLANTA: 2 PUERTA: 5a CARRER D'ARENYS 2, MATARÓ

CULMIA
DESTINO, TU HOGAR

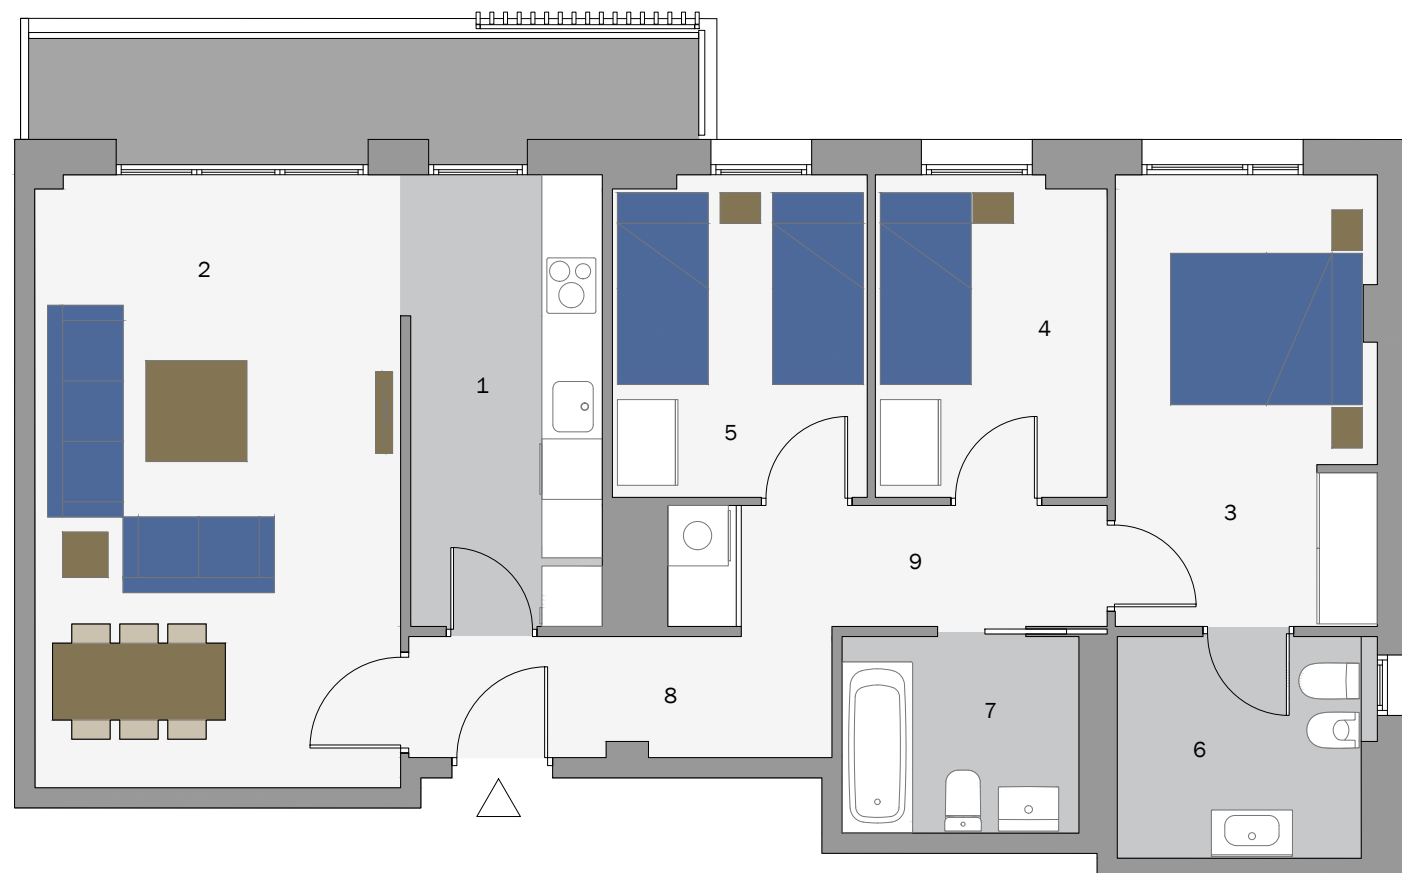

Escalera/Portal A
Planta/s 2, 3, 4, 5, 6
Puerta 5a
Vivienda T 8 - RÉGIMEN
CONCERTADO

Superficies

Útil interior aproximada 77,79 m²
Construida terraza 8,11 m²
Superficie COMPUTABLE 81,12 m²

Construida 92,82 m²
Construida con E.Comunes 110,21 m²

Superficies Útiles por estancia

1.Cocina 8,65 m²
2.Salón comedor 22,03 m²
3.Dormitorio principal 11,57 m²
4.Dormitorio 2 7,27 m²
5.Dormitorio 3 8,00 m²
6.Baño principal 5,49 m²

7.Baño secundario 4,58 m²
8.Recibidor 4,97 m²
9.Pasillo - distribuidor 5,23 m²

**MONTURIOL
MAR**