

# Insider Volpelleres

## Vivienda

BLOQUE: 2 - ESCALERA: C -  
PLANTA: 4a - PUERTA: 1a




## Superficies

Útil interior aproximada	84,57 m <sup>2</sup>
Útil terraza	37,73 m <sup>2</sup>
Construida interior	96,84 m <sup>2</sup>
Construida con E. Comunes	113,41 m <sup>2</sup>

## Superficies útiles por estancia

01 Vestíbulo	6,20 m <sup>2</sup>
02 Cocina	7,96 m <sup>2</sup>
03 Salón comedor	21,13 m <sup>2</sup>
04 Dormitorio principal	12,69 m <sup>2</sup>
05 Dormitorio 2	8,84 m <sup>2</sup>
06 Dormitorio 3	8,76 m <sup>2</sup>
07 Baño 1	4,09 m <sup>2</sup>
08 Baño 2	3,86 m <sup>2</sup>
09 Lavadero	0,56 m <sup>2</sup>
10 Distribuidor	5,12 m <sup>2</sup>
11 Escalera	1,74 m <sup>2</sup>
11 Escalera	3,62 m <sup>2</sup>
12 Terraza	11,07 m <sup>2</sup>
13 Terraza azotea	26,66 m <sup>2</sup>

## Plano de conjunto

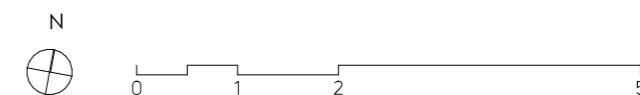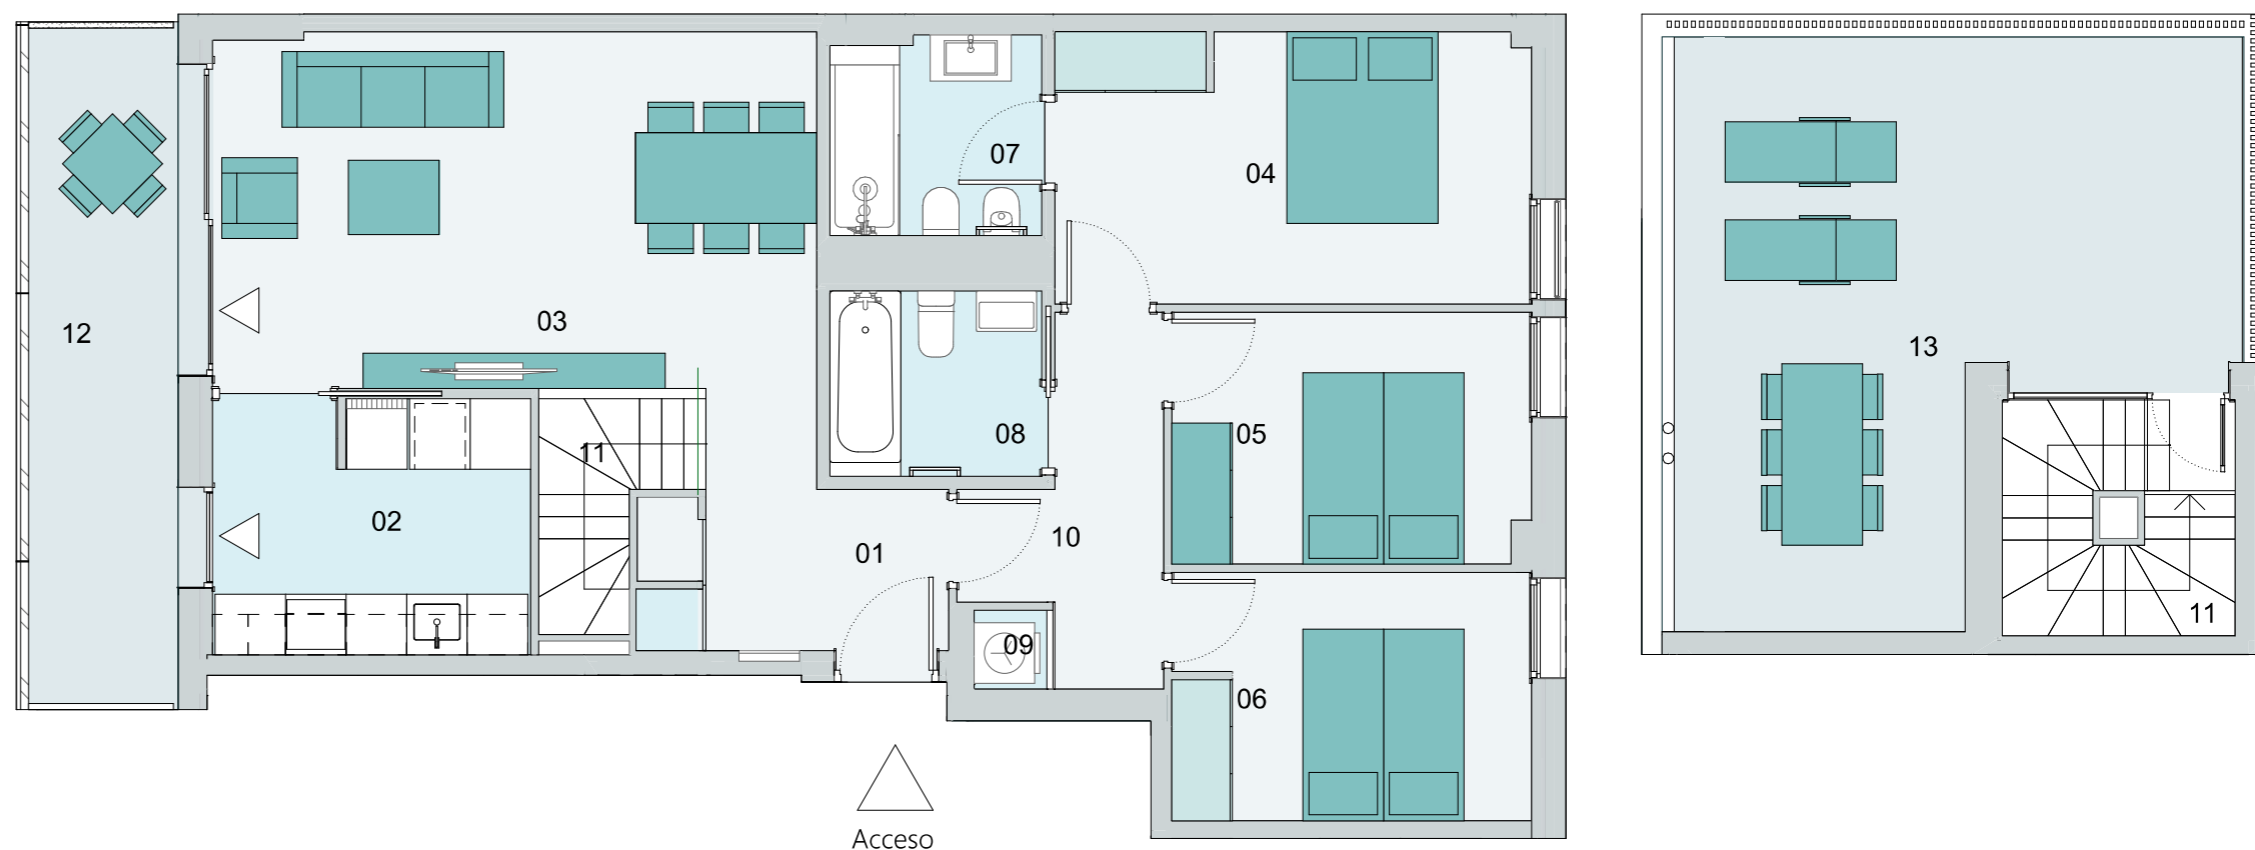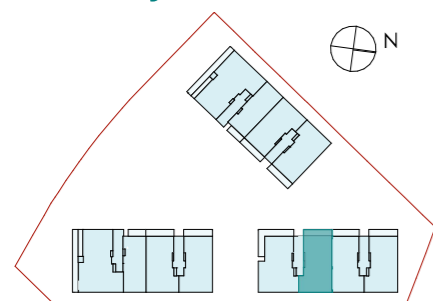

**Advertencia Legal.** La información gráfica contenida en este soporte es orientativa y no tiene carácter contractual, por lo que podrá ser modificada por el Promotor durante la ejecución de las obras por causas de índole técnica, jurídica y/o requerimiento de la administración competente. Cualesquiera elementos de decoración y su distribución son de carácter decorativo y ornamental, no son objeto de contratación ni tampoco tienen carácter contractual y/o precontractual, ni valor y/u oferta alguna.

Nº Edición 04  
Fecha 19/12/2023

**CULMIA**  
Destino, tu hogar