

Insider Volpelleres

Vivienda

BLOQUE: 2 - ESCALERA: C -
PLANTA: 4a - PUERTA: 1a

Superficies

Útil interior aproximada **84,57 m²**

Útil terraza **37,73 m²**



Construida interior **96,84 m²**

Construida con E. Comunes **113,41 m²**

Superficies útiles por estancia

01 Vestíbulo	6,20 m ²
02 Cocina	7,96 m ²
03 Saló comedor	21,13 m ²
04 Dormitorio principal	12,69 m ²
05 Dormitorio 2	8,84 m ²
06 Dormitorio 3	8,76 m ²
07 Baño 1	4,09 m ²
08 Baño 2	3,86 m ²
09 Lavadero	0,56 m ²
10 Distribuidor	5,12 m ²
11 Escalera	1,74 m ²
11 Escalera	3,62 m ²
12 Terraza	11,07 m ²
13 Terraza azotea	26,66 m ²

Plano de conjunto

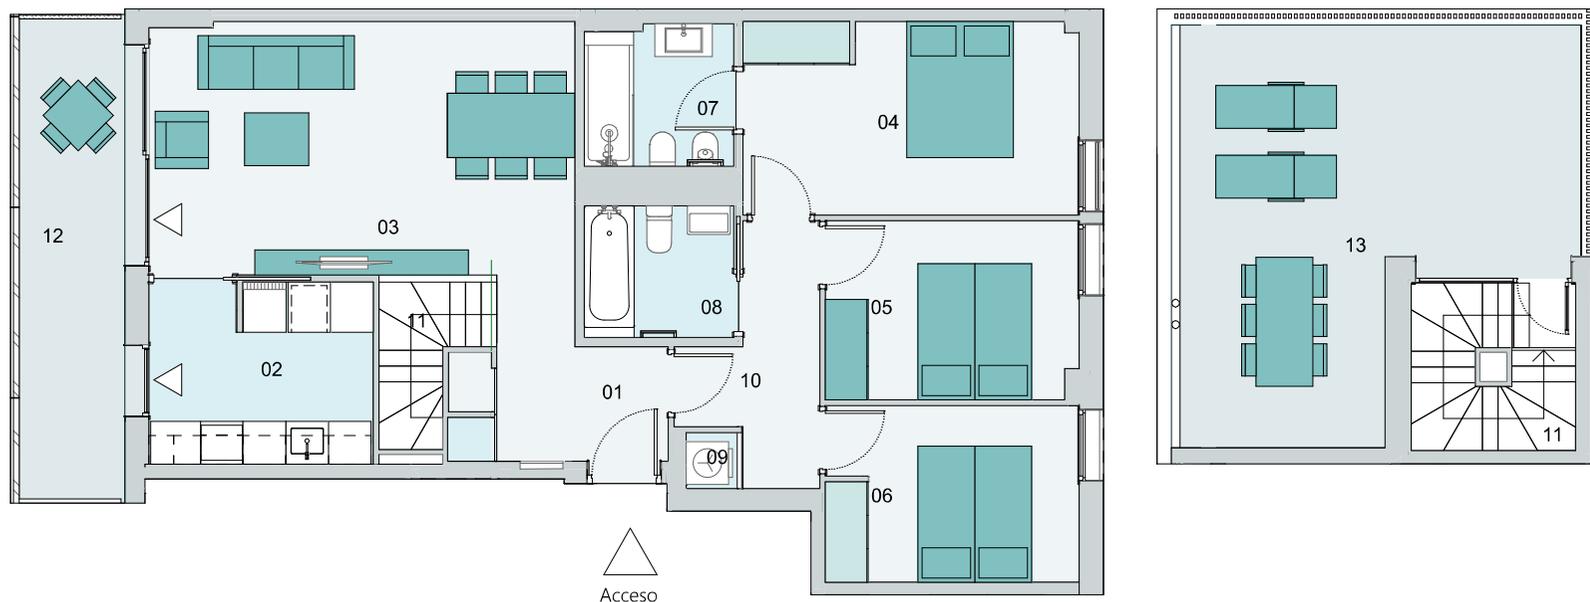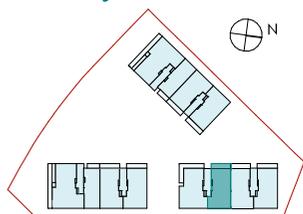

Advertencia Legal. La información gráfica contenida en este soporte es orientativa y no tiene carácter contractual, por lo que podrá ser modificada por el Promotor durante la ejecución de las obras por causas de índole técnica, jurídica y/o requerimiento de la administración competente. Cualesquiera elementos de decoración y su distribución son de carácter decorativo y ornamental, no son objeto de contratación ni tampoco tienen carácter contractual y/o precontractual, ni valor y/u oferta alguna.

Nº Edición **04**
Fecha **19/12/2023**

CULMIA
Destino, tu hogar