


Insider Volpelleres

Vivienda



LOCAL COMERCIAL 7

Superficies

Útil interior aproximada 83,84 m²
Construida interior 87,87 m²

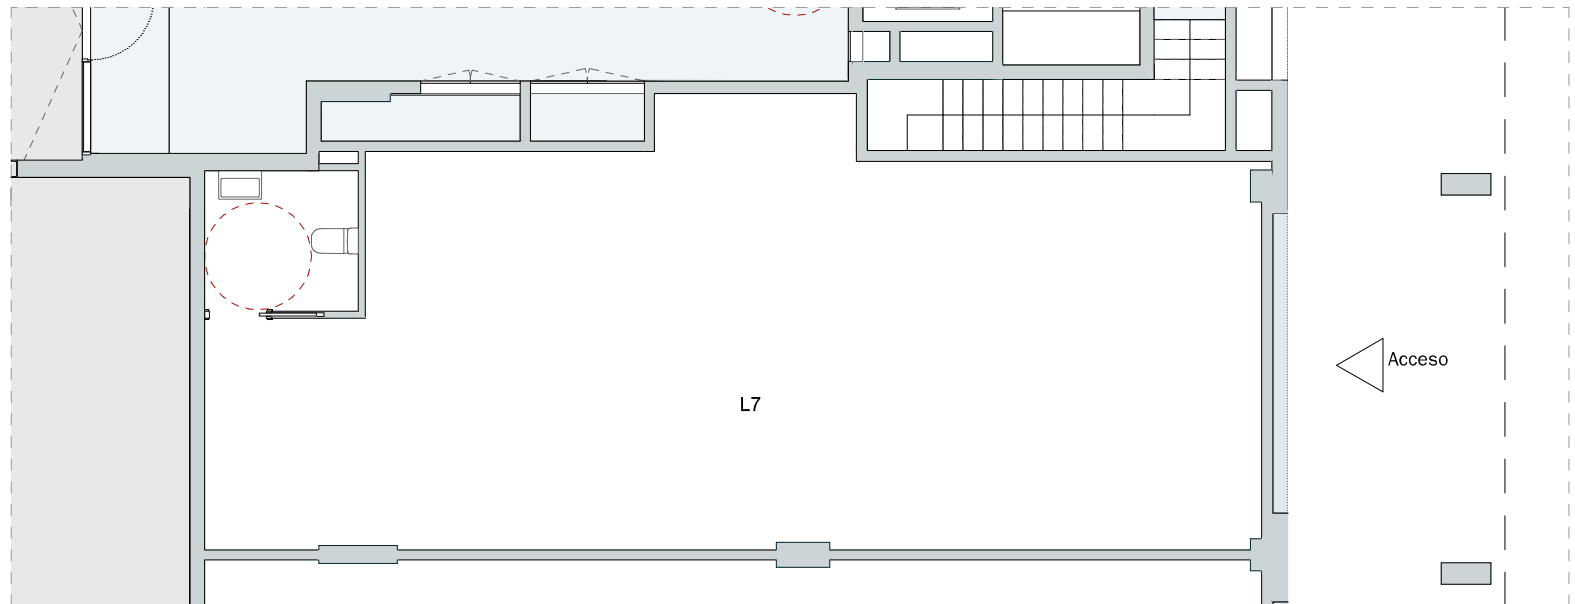

Plano de conjunto

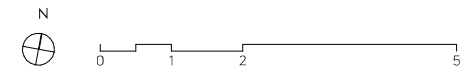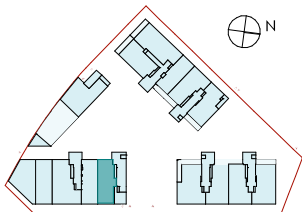

Advertencia Legal. La información gráfica contenida en este soporte es orientativa y no tiene carácter contractual, por lo que podrá ser modificada por el Promotor durante la ejecución de las obras por causas de índole técnica, jurídica y/o requerimiento de la administración competente. Cualesquiera elementos de decoración y su distribución son de carácter decorativo y ornamental, no son objeto de contratación ni tampoco tienen carácter contractual y/o precontractual, ni valor y/u oferta alguna.

Nº Edición 01
Fecha 27/04/2022

CULMIA
Destino, tu hogar