

CULMIA Azahara Poniente

Vivienda B

Escalera / Portal	1
Planta/s	4

Superficies



Útil interior aproximada	98,11 m ²
Construida terraza	4,95 m ²

Construida interior	110,73 m ²
Construida con E.Comunes	122,34 m ²

Superficies útiles por estancia

1 Vestibulo	3,70 m ²
2 Cocina	11,52 m ²
3 Salón comedor	24,25 m ²
4 Dormitorio principal	14,44 m ²
5 Dormitorio 2	8,75 m ²
6 Dormitorio 3	8,82 m ²
7 Dormitorio 4	10,27 m ²
8 Baño 1	3,69 m ²
9 Baño 2	3,84 m ²
10 Aseo protocolo	2,10 m ²
11 Distribuidor	6,73 m ²
12 Terraza	9,76 m ²

Plano de conjunto

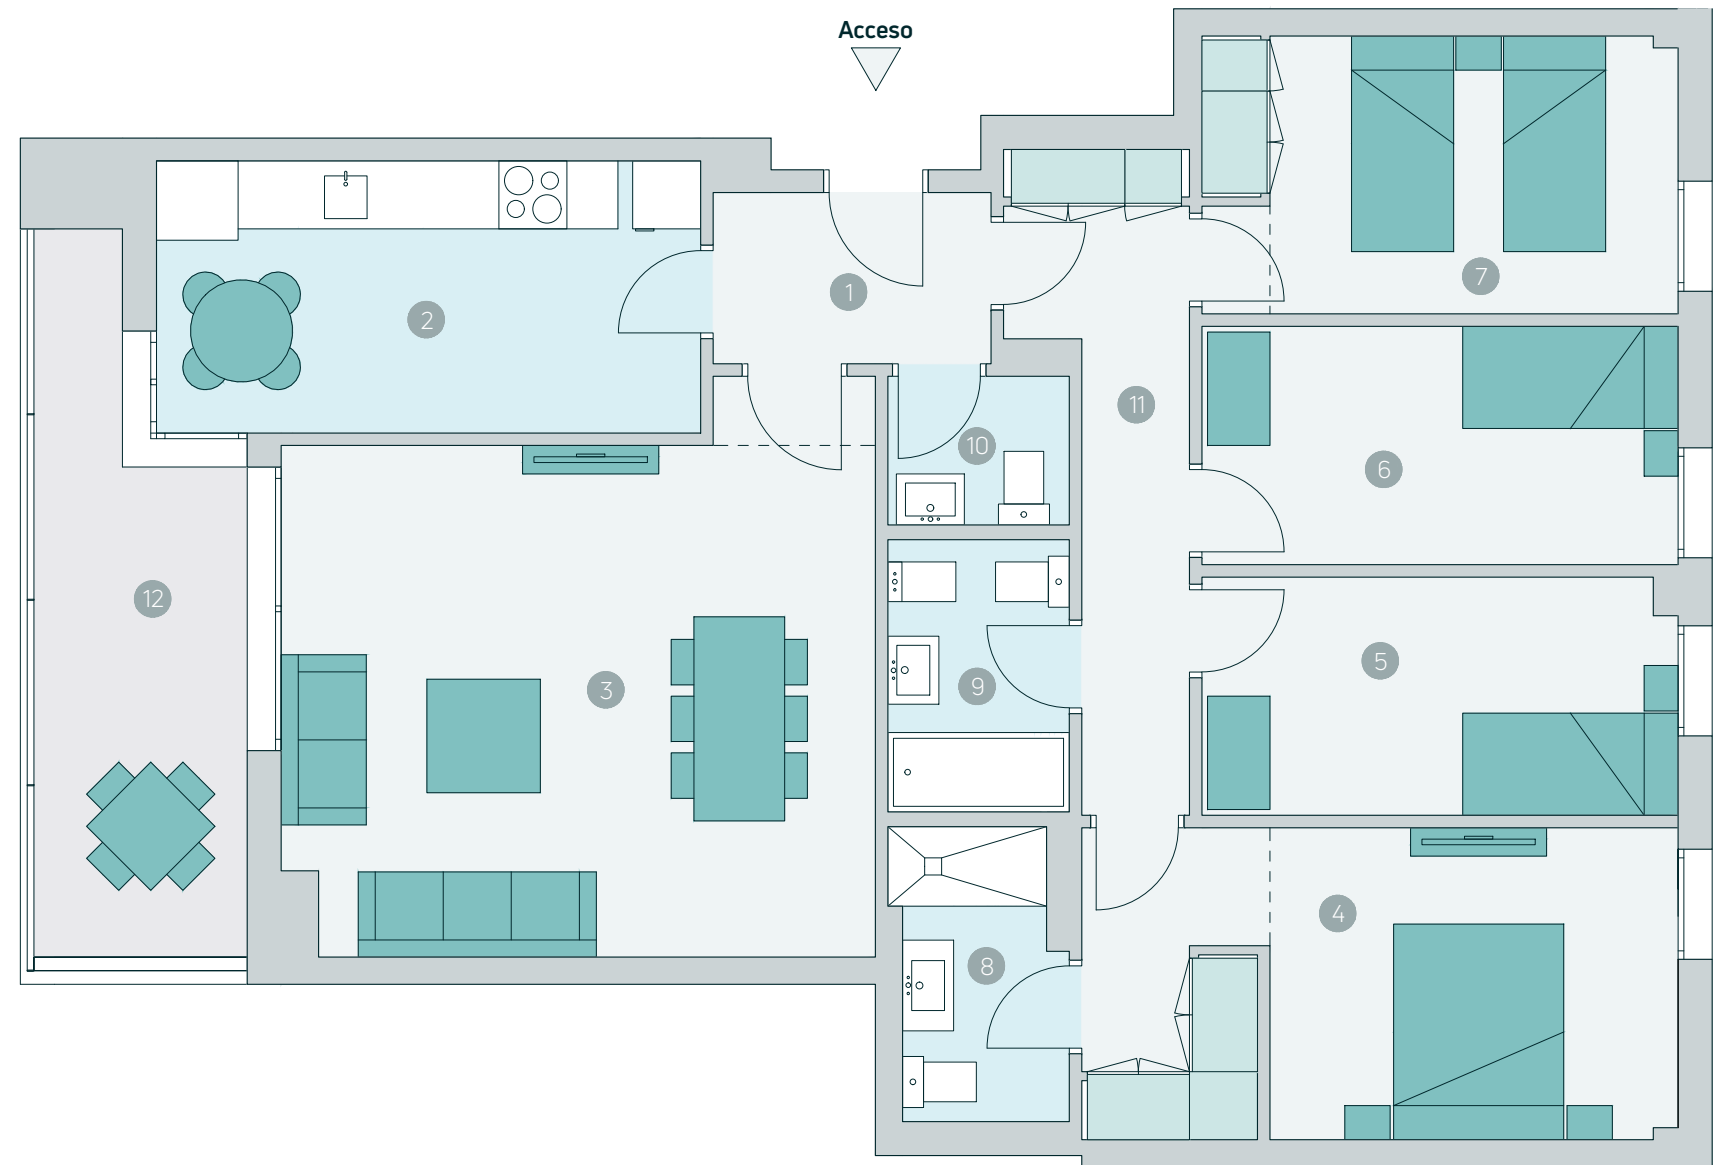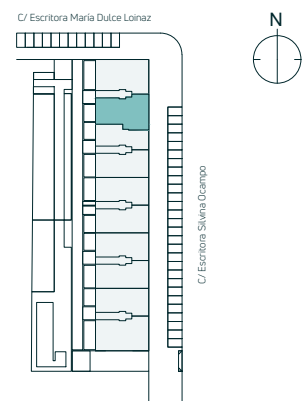

Escala gráfica

Advertencia Legal. La información gráfica contenida en este soporte es orientativa, elaborada a partir del proyecto básico del edificio, y no tiene carácter contractual, por lo que podrá ser modificada por la empresa promotora durante la ejecución de las obras por causas de índole técnica, jurídica y comercial. Asimismo, el mobiliario, la decoración, los elementos de ambientación y los electrodomésticos incluidos son de carácter decorativo y no son objeto de contratación.

Nº Edición 03
Fecha 02/03/2022

CULMIA
Destino, tu hogar