

Culmia Maestral Rocafort

Tipología

Unifamiliar

4D_T1

V.16

Superficies


Útil interior aproximada	130,34 m ²
Útil exterior aproximada	43,93 m ²
a Acceso vivienda/Parking	24,22 m ²
b Porche	2,97 m ²
c Terraza ext. descubierta	13,13 m ²
d Jardín	3,13 m ²
Construida	155,48 m²

Superficies útiles por estancia

1 Recibidor	4,54 m ²
2 Cocina	7,78 m ²
3 Estar-Comedor	34,17 m ²
4 Baño principal	5,88 m ²
5 Baño 2	4,00 m ²
6 Baño 3	3,77 m ²
7 Pasillo-Distribuidor	12,99 m ²
8 Escalera	4,01 m ²
9 Dormitorio 1	9,27 m ²
10 Dormitorio 2	19,12 m ²
11 Dormitorio 3	11,98 m ²
12 Dormitorio 4	11,80 m ²
13 Trastero/Instalaciones	2,15 m ²

Plano del conjunto

M5.1



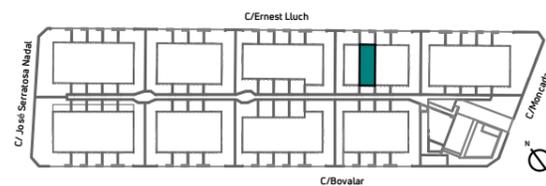


Advertencia legal. La información gráfica contenida en este soporte es orientativa, elaborada a partir del proyecto básico del edificio, y no tiene carácter contractual, por lo que podrá ser modificada por la empresa promotora durante la ejecución de las obras índole técnica, jurídica y comercial. Asimismo, el mobiliario, la decoración, los elementos de ambientación y los electrodomésticos incluidos son de carácter decorativo y no son objeto de contratación.

Nº Edición. 01

Fecha. Enero 2024

ACCESO

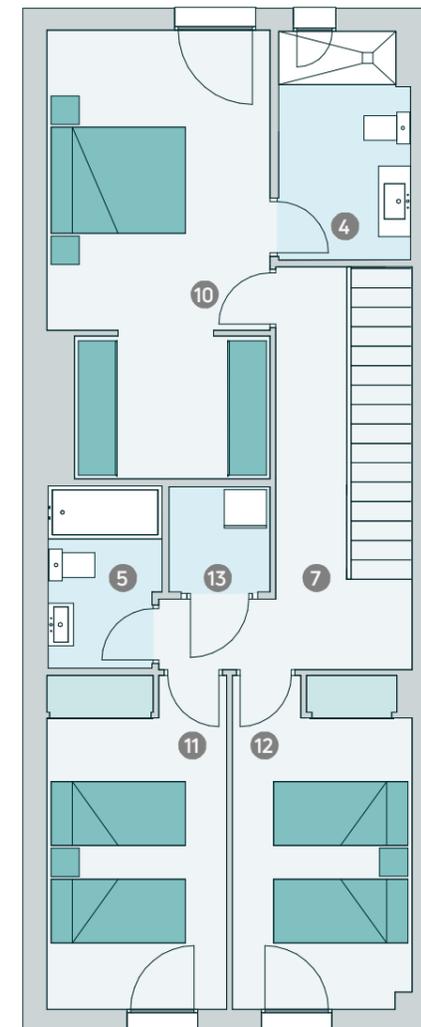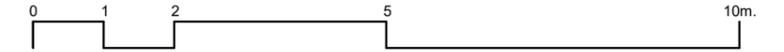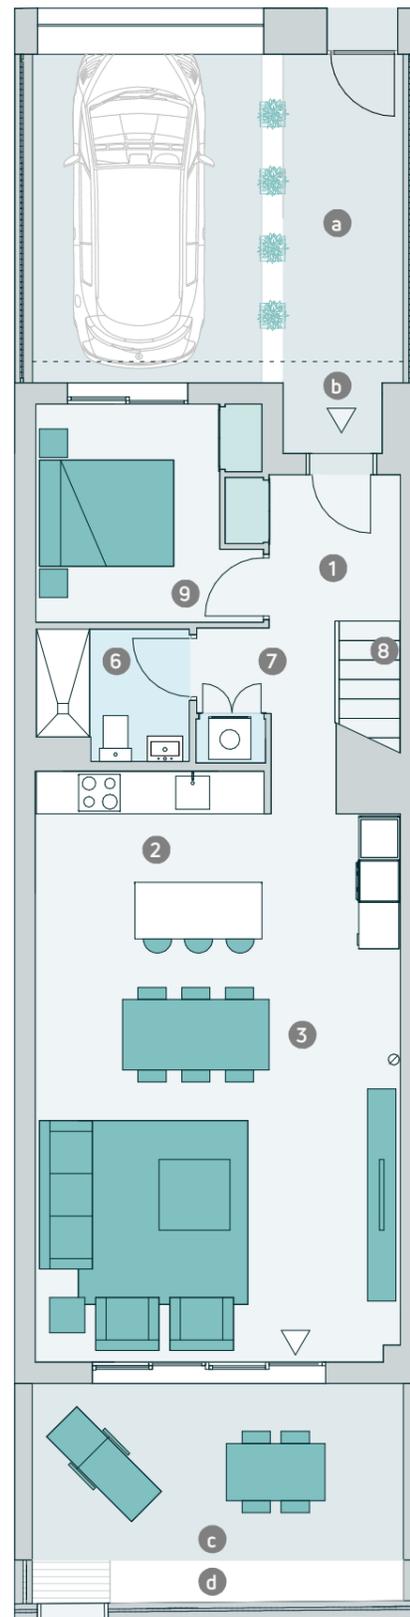

CULMIA
Destino, tu hogar