

Culmia Maestral Rocafort

Tipología

Unifamiliar

4D_T2

V.06

Superficies

Útil interior aproximada 131,48 m²

Útil exterior aproximada 101,11 m²

a Acceso vivienda/Parking 25,31 m²

b Porche 3,06 m²

c Terraza ext. descubierta 13,81 m²

d Jardín 58,93 m²

Construida 159,77 m²

Superficies útiles por estancia

1 Recibidor 4,03 m²

2 Cocina 7,82 m²

3 Estar-Comedor 34,14 m²

4 Baño principal 5,84 m²

5 Baño 2 3,84 m²

6 Baño 3 3,72 m²

7 Pasillo-Distribuidor 12,98 m²

8 Escalera 4,01 m²

9 Dormitorio 1 9,94 m²

10 Dormitorio 2 19,17 m²


11 Dormitorio 3 11,95 m²

12 Dormitorio 4 11,87 m²

13 Trastero/Instalaciones 2,17 m²

Plano del conjunto

M4.1a



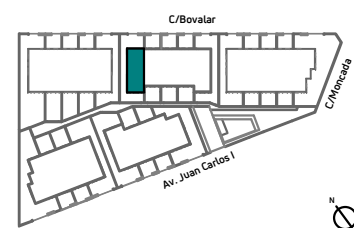


Advertencia legal. La información gráfica contenida en este soporte es orientativa, elaborada a partir del proyecto básico del edificio, y no tiene carácter contractual, por lo que podrá ser modificada por la empresa promotora durante la ejecución de las obras índole técnica, jurídica y comercial. Asimismo, el mobiliario, la decoración, los elementos de ambientación y los electrodomésticos incluidos son de carácter decorativo y no son objeto de contratación.

Nº Edición. 01

Fecha. Mayo 2024

ACCESO

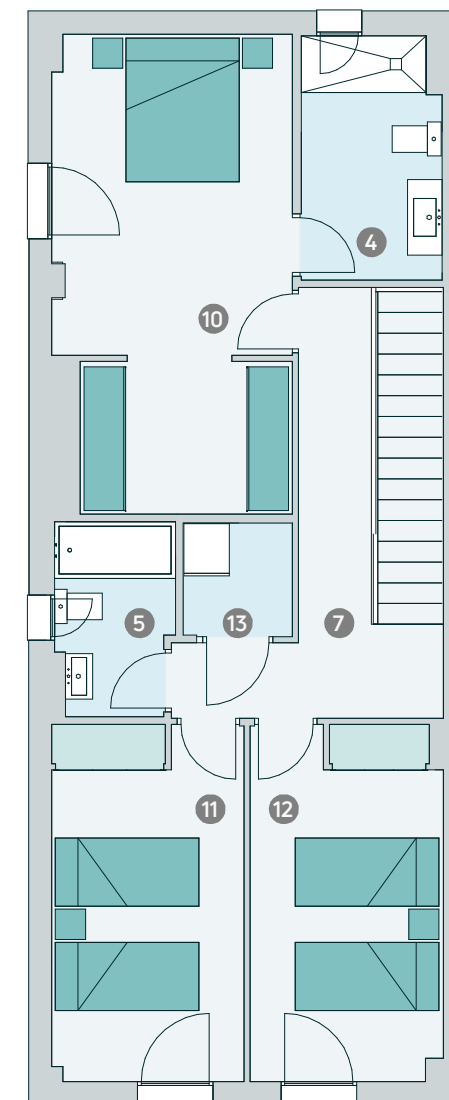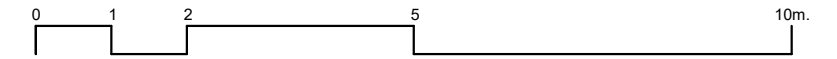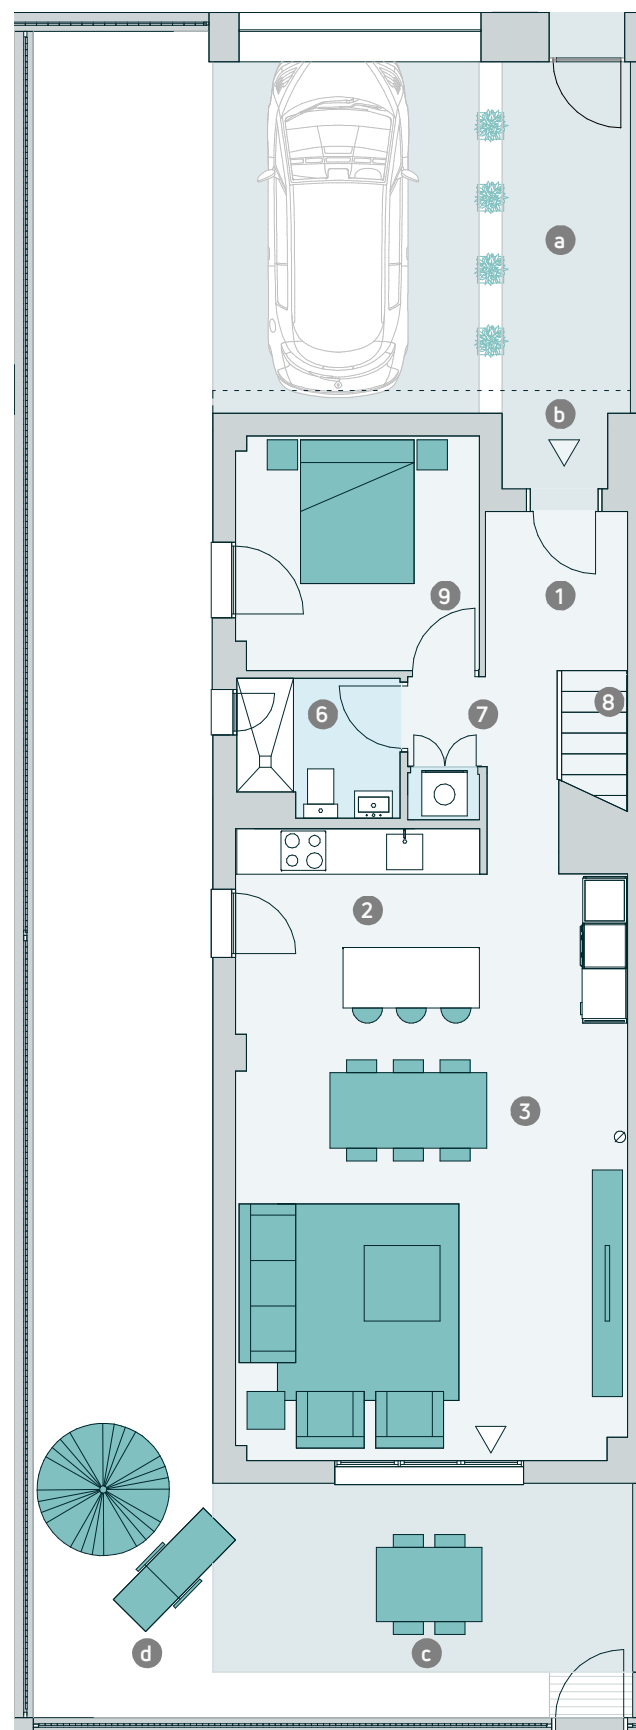

CULMIA
Destino, tu hogar