

CULMIA Sunset Bay Estepona

Vivienda A

Escalera / Portal 14
Planta/s 0

Superficies




Útil interior aproximada 84,77 m²
Construida terraza 35,11 m²

Construida interior 98,56 m²
Construida con E.Comunes 111,45 m²

Superficies útiles por estancia

1	Vestíbulo	6,25 m ²
2	Cocina	10,14 m ²
3	Salón comedor	29,33 m ²
4	Dormitorio principal	15,81 m ²
5	Dormitorio 2	11,11 m ²
6	Baño 1	4,92 m ²
7	Baño 2	3,55 m ²
8	Distribuidor	3,66 m ²
9	Terraza	28,36 m ²

Plano de conjunto

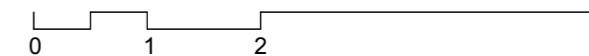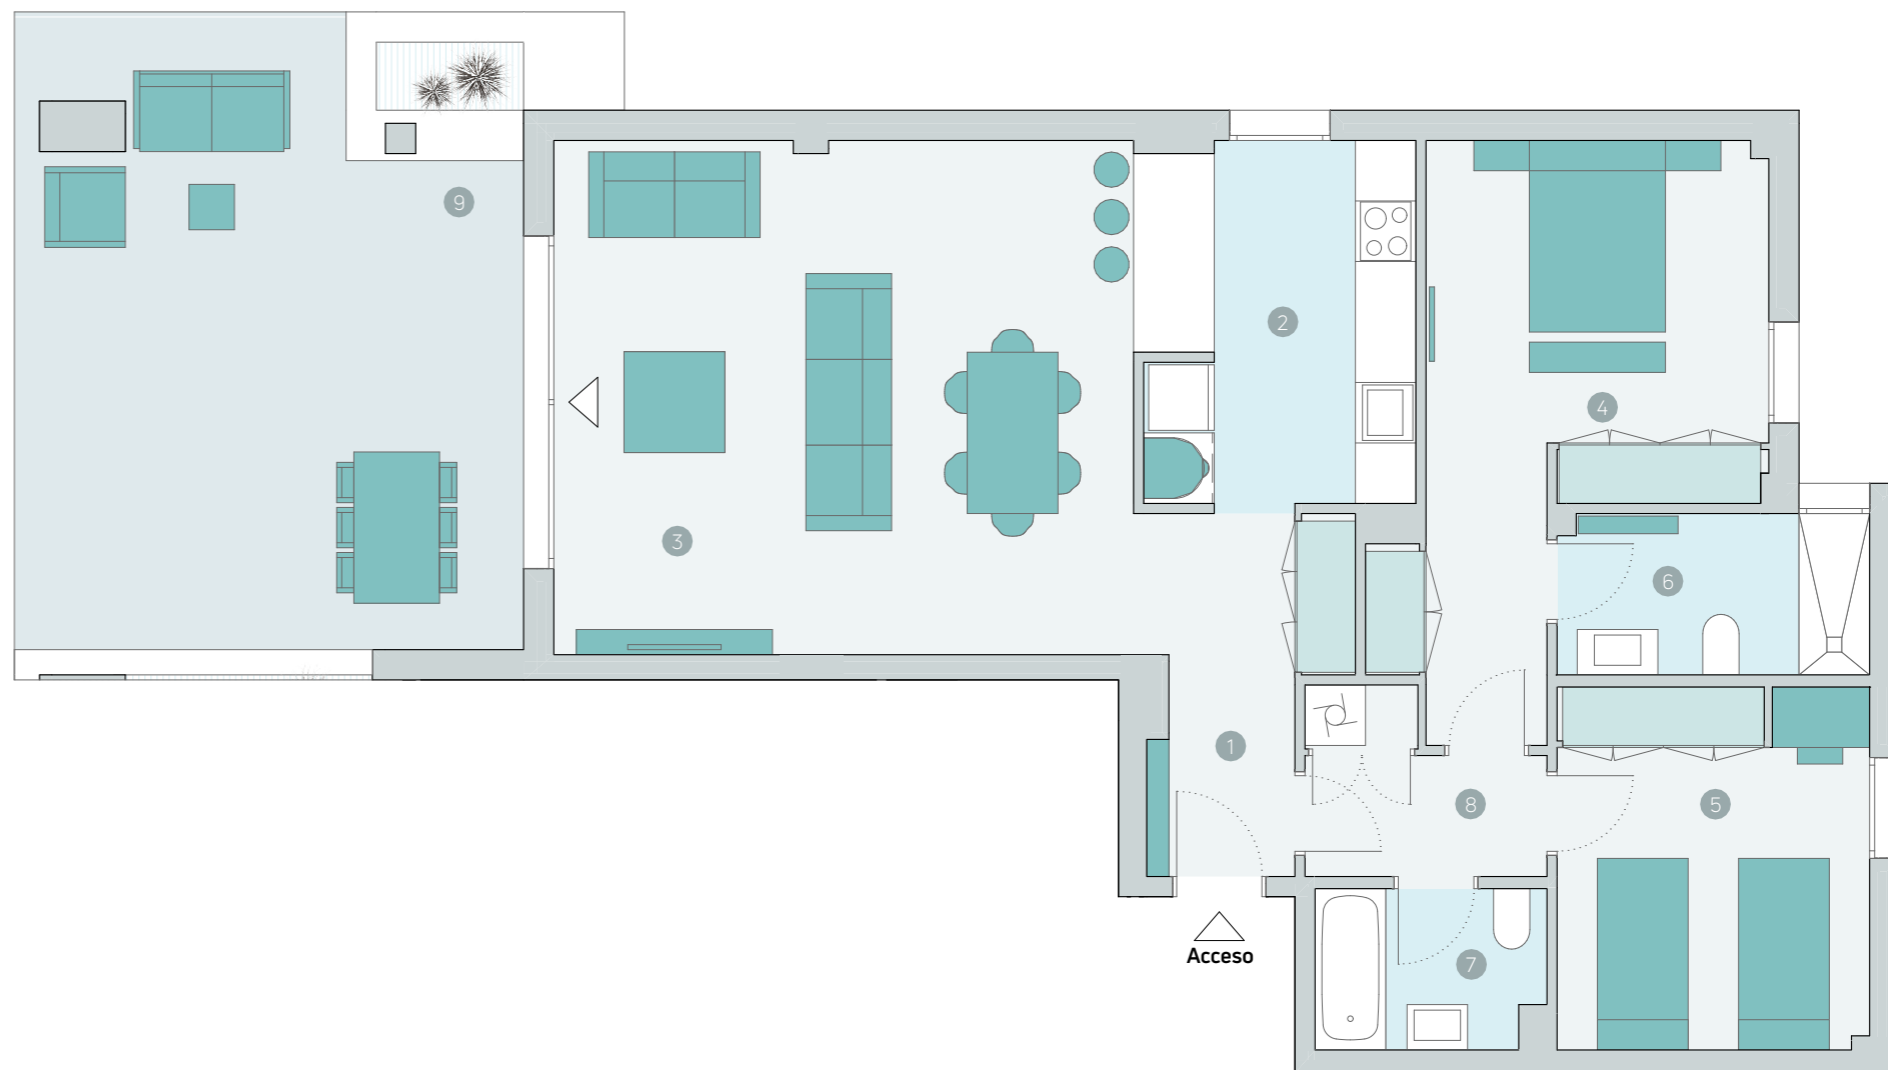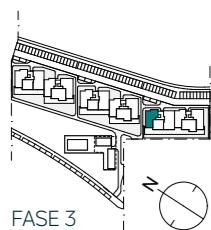

Escala gráfica

Advertencia Legal. La información gráfica contenida en este soporte es orientativa y no tiene carácter contractual, por lo que podrá ser modificada por el Promotor durante la ejecución de las obras por causas de índole técnica, jurídica y/o requerimiento de la administración competente. Cualesquiera elementos de decoración y su distribución son de carácter decorativo y ornamental, no son objeto de contratación ni tampoco tienen carácter contractual y/o precontractual, ni valor y/u oferta alguna.

Nº Edición 01
Fecha 25/03/2024

CULMIA
Destino, tu hogar