

Insider Volpelleres

Vivienda

BLOQUE: 2 - ESCALERA: C -
PLANTA: Baja - PUERTA: 1a

VARIANTE

Superficies

Útil interior aproximada 78,74 m²

Útil terraza 43,39 m²



Construida interior 90,73 m²

Construida con E. Comunes 106,26 m²

Superficies útiles por estancia

01	Vestíbulo	4,57 m ²
02	Cocina	10,58 m ²
03	Salón comedor	19,64 m ²
04	Dormitorio principal	12,69 m ²
05	Dormitorio 2	8,83 m ²
06	Dormitorio 3	8,74 m ²
07	Baño 1	4,07 m ²
08	Baño 2	3,57 m ²
09	Lavadero	0,73 m ²
10	Distribuidor	5,08 m ²
11	Terraza	20,40 m ²
12	Jardín	22,99 m ²

Plano de conjunto

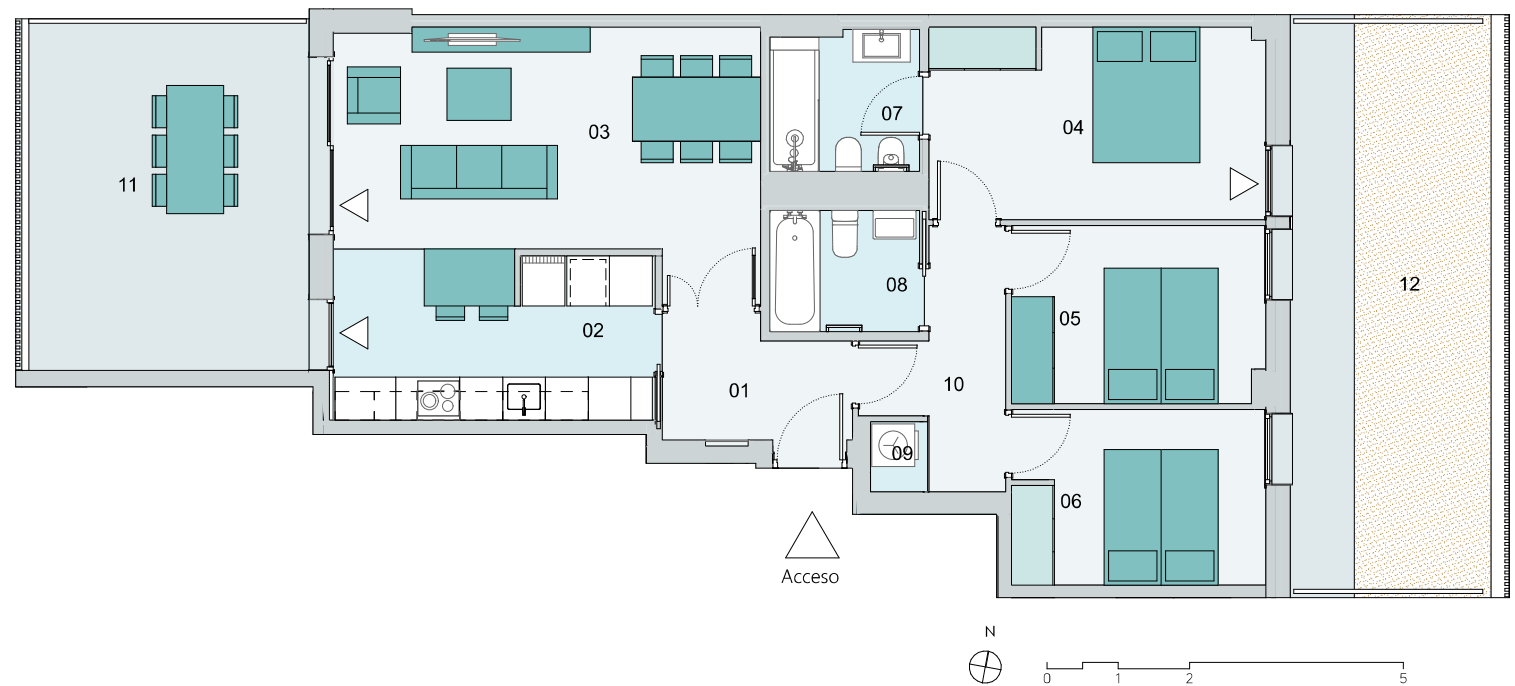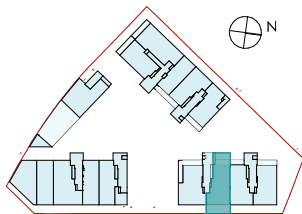

Advertencia Legal. La información gráfica contenida en este soporte es orientativa y no tiene carácter contractual, por lo que podrá ser modificada por el Promotor durante la ejecución de las obras por causas de índole técnica, jurídica y/o requerimiento de la administración competente. Cualesquiera elementos de decoración y su distribución son de carácter decorativo y ornamental, no son objeto de contratación ni tampoco tienen carácter contractual y/o precontractual, ni valor y/u oferta alguna.

Nº Edición 04
Fecha 19/12/2023

CULMIA
Destino, tu hogar