

CULMIA Sunset Bay Estepona

Vivienda C

Escalera / Portal 14
Planta/s 0

Superficies


Útil interior aproximada 101,32 m²
Construida terraza 31,76 m²

Construida interior 114,55 m²
Construida con E.Comunes 129,96 m²

Superficies útiles por estancia

1	Vestíbulo	6,35 m ²
2	Cocina	10,24 m ²
3	Salón comedor	36,25 m ²
4	Dormitorio principal	14,89 m ²
5	Dormitorio 2	10,41 m ²
6	Dormitorio 3	12,01 m ²
7	Baño 1	4,00 m ²
8	Baño 2	3,64 m ²
9	Distribuidor	3,53 m ²
10	Terraza	26,89 m ²

Plano de conjunto

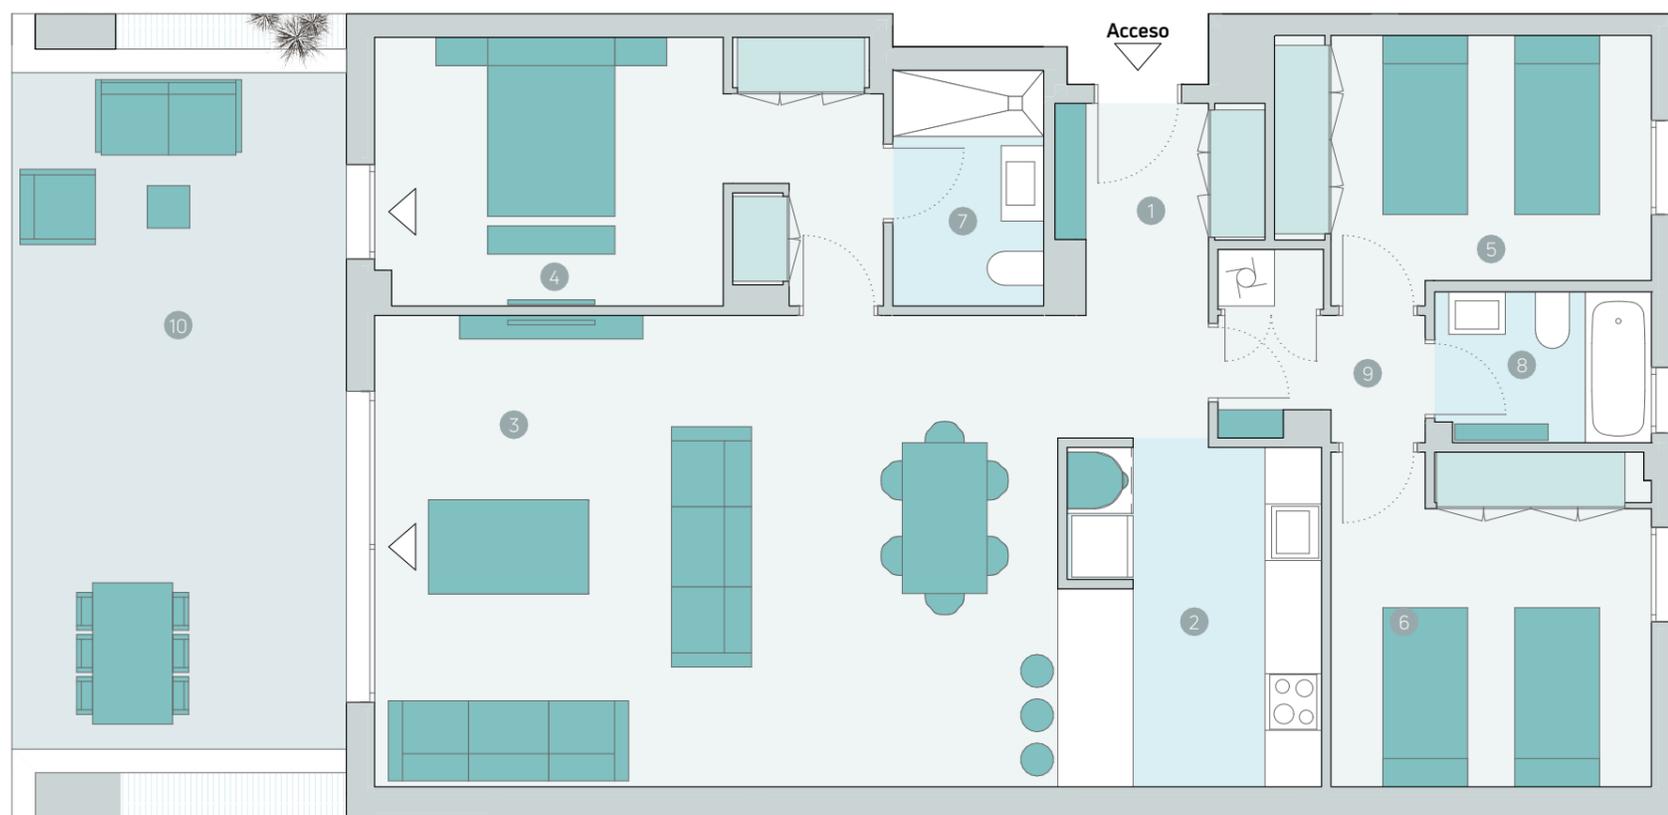

Escala gráfica

Advertencia Legal. La información gráfica contenida en este soporte es orientativa y no tiene carácter contractual, por lo que podrá ser modificada por el Promotor durante la ejecución de las obras por causas de índole técnica, jurídica y/o requerimiento de la administración competente. Cualesquiera elementos de decoración y su distribución son de carácter decorativo y ornamental, no son objeto de contratación ni tampoco tienen carácter contractual y/o precontractual, ni valor y/u oferta alguna.

Nº Edición 01
Fecha 25/03/2024

CULMIA
Destino, tu hogar