

CULMIA Arbeyal III Gijón

Vivienda 3D T01 C

Escalera / Portal 1
Planta/s Plantas 1 a 6

Superficies




Útil interior aproximada 83,65 m²
Útil terraza 8,22 m²

Construida 97,34 m²
Construida con E.Comunes 117,02 m²

Superficies útiles por estancia

1 Vestibulo	8,40 m ²
2 Cocina	10,81 m ²
3 Salón comedor	23,79 m ²
4 Dormitorio principal	12,90 m ²
5 Dormitorio 2	9,87 m ²
6 Dormitorio 3	9,72 m ²
7 Baño 1	4,08 m ²
8 Baño 2	4,08 m ²
9 Tendedero	2,04 m ²
10 Terraza	8,22 m ²

Plano de conjunto

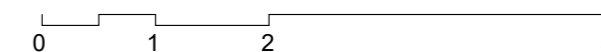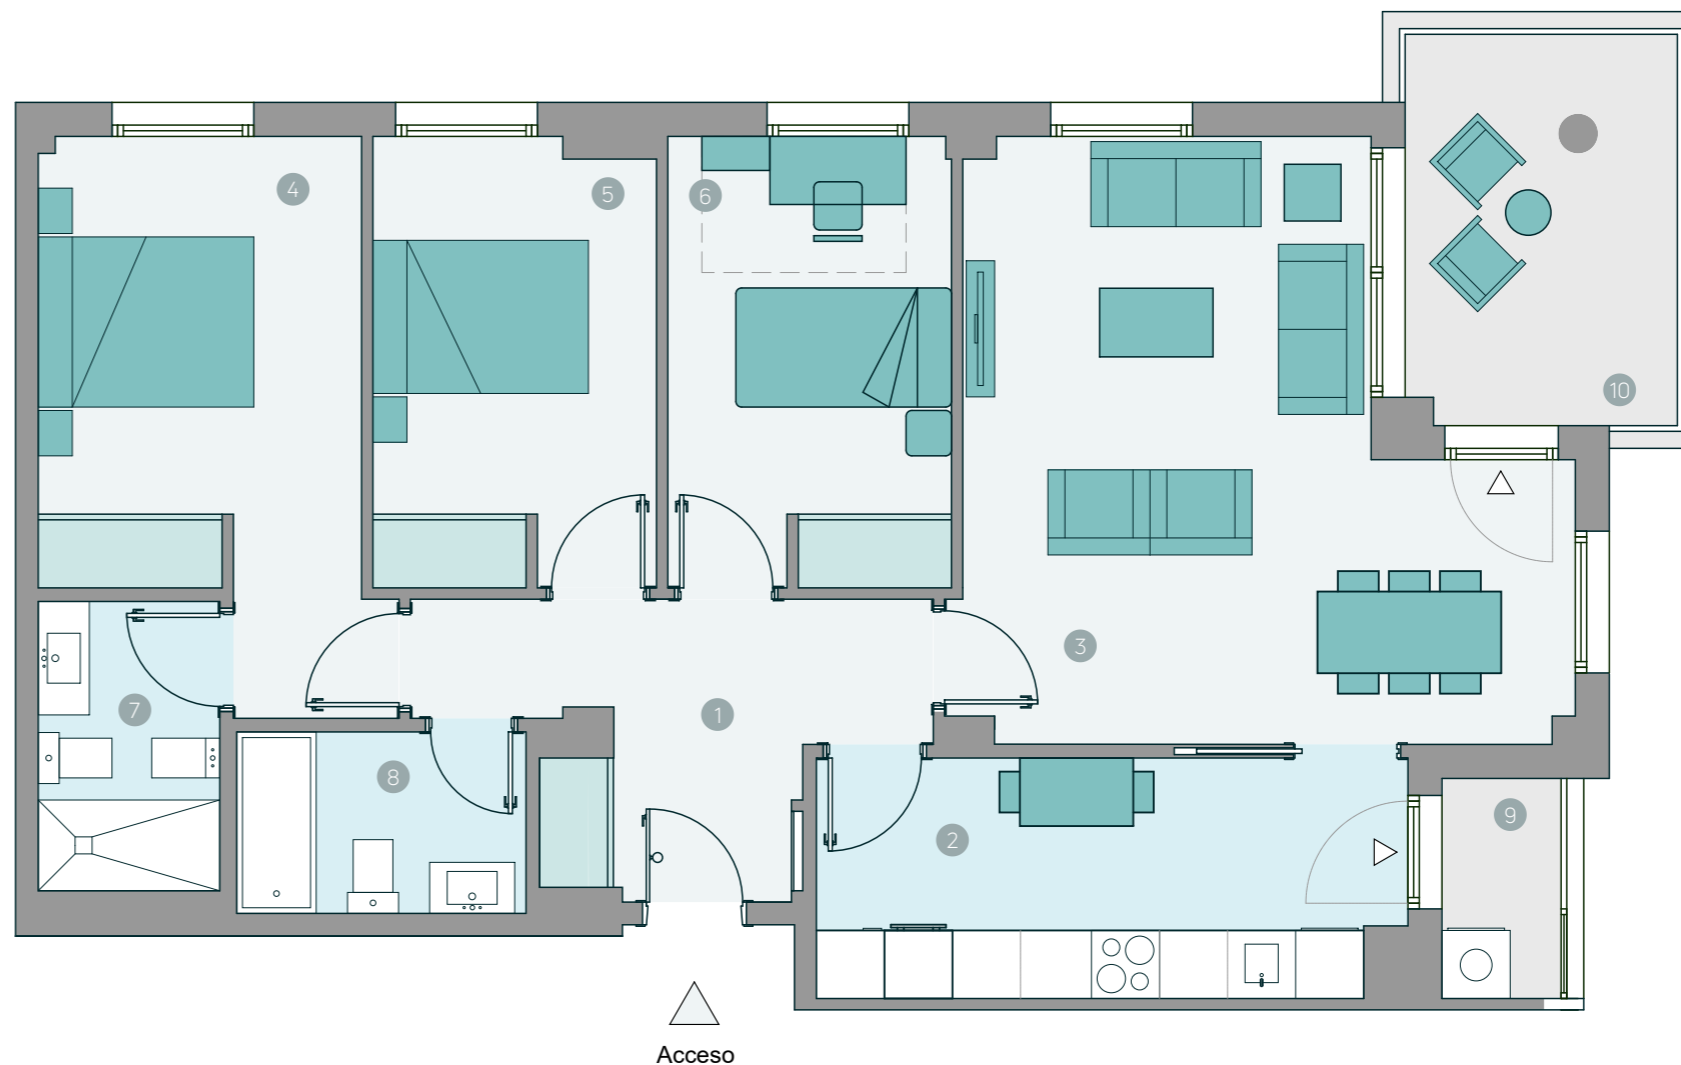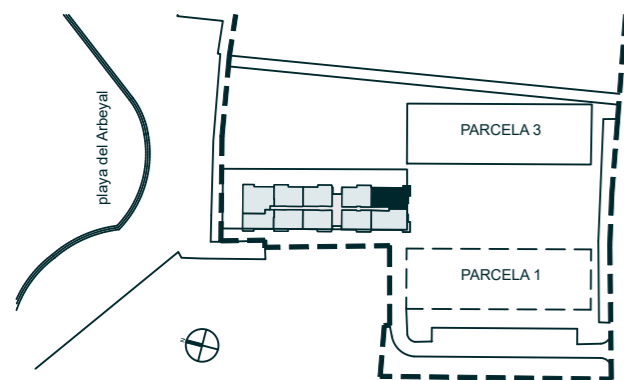

Escala gráfica

Advertencia Legal. La información gráfica contenida en este soporte es orientativa, elaborada a partir del proyecto básico del edificio, y no tiene carácter contractual, por lo que podrá ser modificada por la empresa promotora durante la ejecución de las obras por causas de índole técnica, jurídica y comercial. Asimismo, el mobiliario, la decoración, los elementos de ambientación y los electrodomésticos incluidos son de carácter decorativo y no son objeto de contratación. El amueblamiento de cocinas podría tener ajustes debido a la ejecución de estructura e instalaciones.

Nº Edición 05
Fecha 25/03/2024

CULMIA