

CULMIA Arbeyal III Gijón

Vivienda 3D T01 D

Escalera / Portal 1
Planta/s Plantas 1 a 6

Superficies





Útil interior aproximada 83,65 m²
Útil terraza 8,22 m²

Construida 97,34 m²
Construida con E.Comunes 117,02 m²

Superficies útiles por estancia

1	Vestibulo	8,40 m ²
2	Cocina	10,81 m ²
3	Salón comedor	23,79 m ²
4	Dormitorio principal	12,90 m ²
5	Dormitorio 2	9,87 m ²
6	Dormitorio 3	9,72 m ²
7	Baño 1	4,08 m ²
8	Baño 2	4,08 m ²
9	Tendedero	2,04 m ²
10	Terraza	8,22 m ²

Plano de conjunto

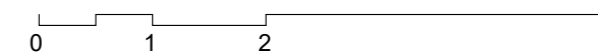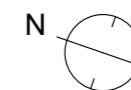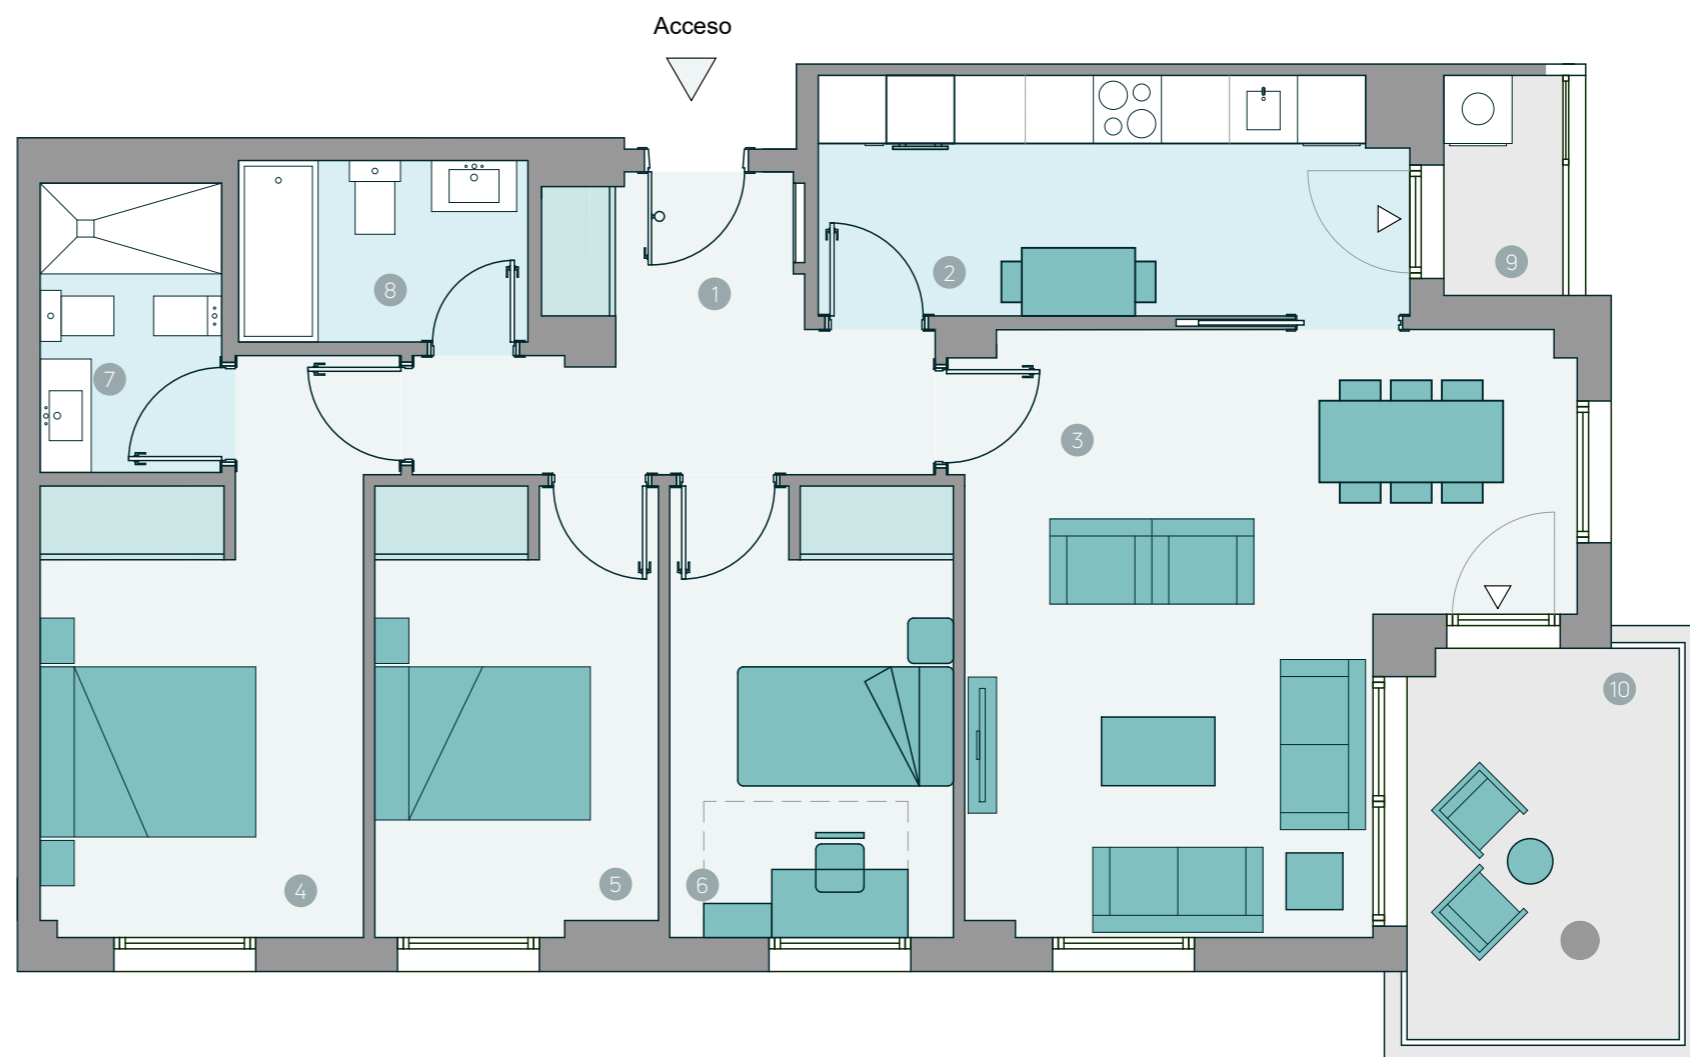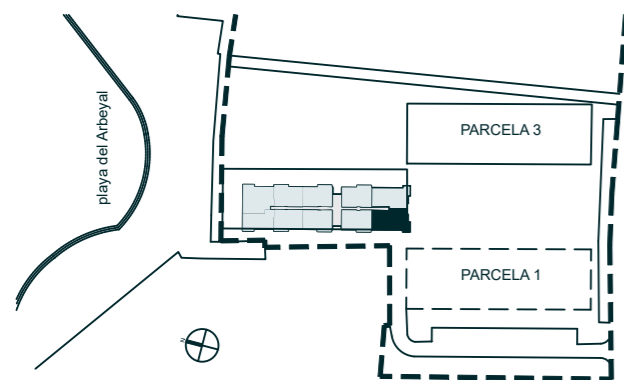

Escala gráfica

Advertencia Legal. La información gráfica contenida en este soporte es orientativa, elaborada a partir del proyecto básico del edificio, y no tiene carácter contractual, por lo que podrá ser modificada por la empresa promotora durante la ejecución de las obras por causas de índole técnica, jurídica y comercial. Asimismo, el mobiliario, la decoración, los elementos de ambientación y los electrodomésticos incluidos son de carácter decorativo y no son objeto de contratación. El amueblamiento de cocinas podría tener ajustes debido a la ejecución de estructura e instalaciones.

Nº Edición 05
Fecha 25/03/2024

CULMIA