

CULMIA Arbeyal III Gijón

Vivienda 2D T10 Atico D

Escalera / Portal 1
Planta/s Planta Ático

Superficies

Útil interior aproximada 54,54 m²
Útil terraza 54,94 m²



Construida 63,37 m²
Construida con E.Comunes 76,18 m²

Superficies útiles por estancia

①	Salón comedor cocina	22,27 m ²
②	Dormitorio principal	12,91 m ²
③	Dormitorio 2	8,42 m ²
④	Baño 1	4,00 m ²
⑤	Baño 2	3,60 m ²
⑥	Distribuidor	3,34 m ²
⑦	Terraza	54,94 m ²

(*) con sobrecoste por pavimento continuo en salón-cocina.

Plano de conjunto

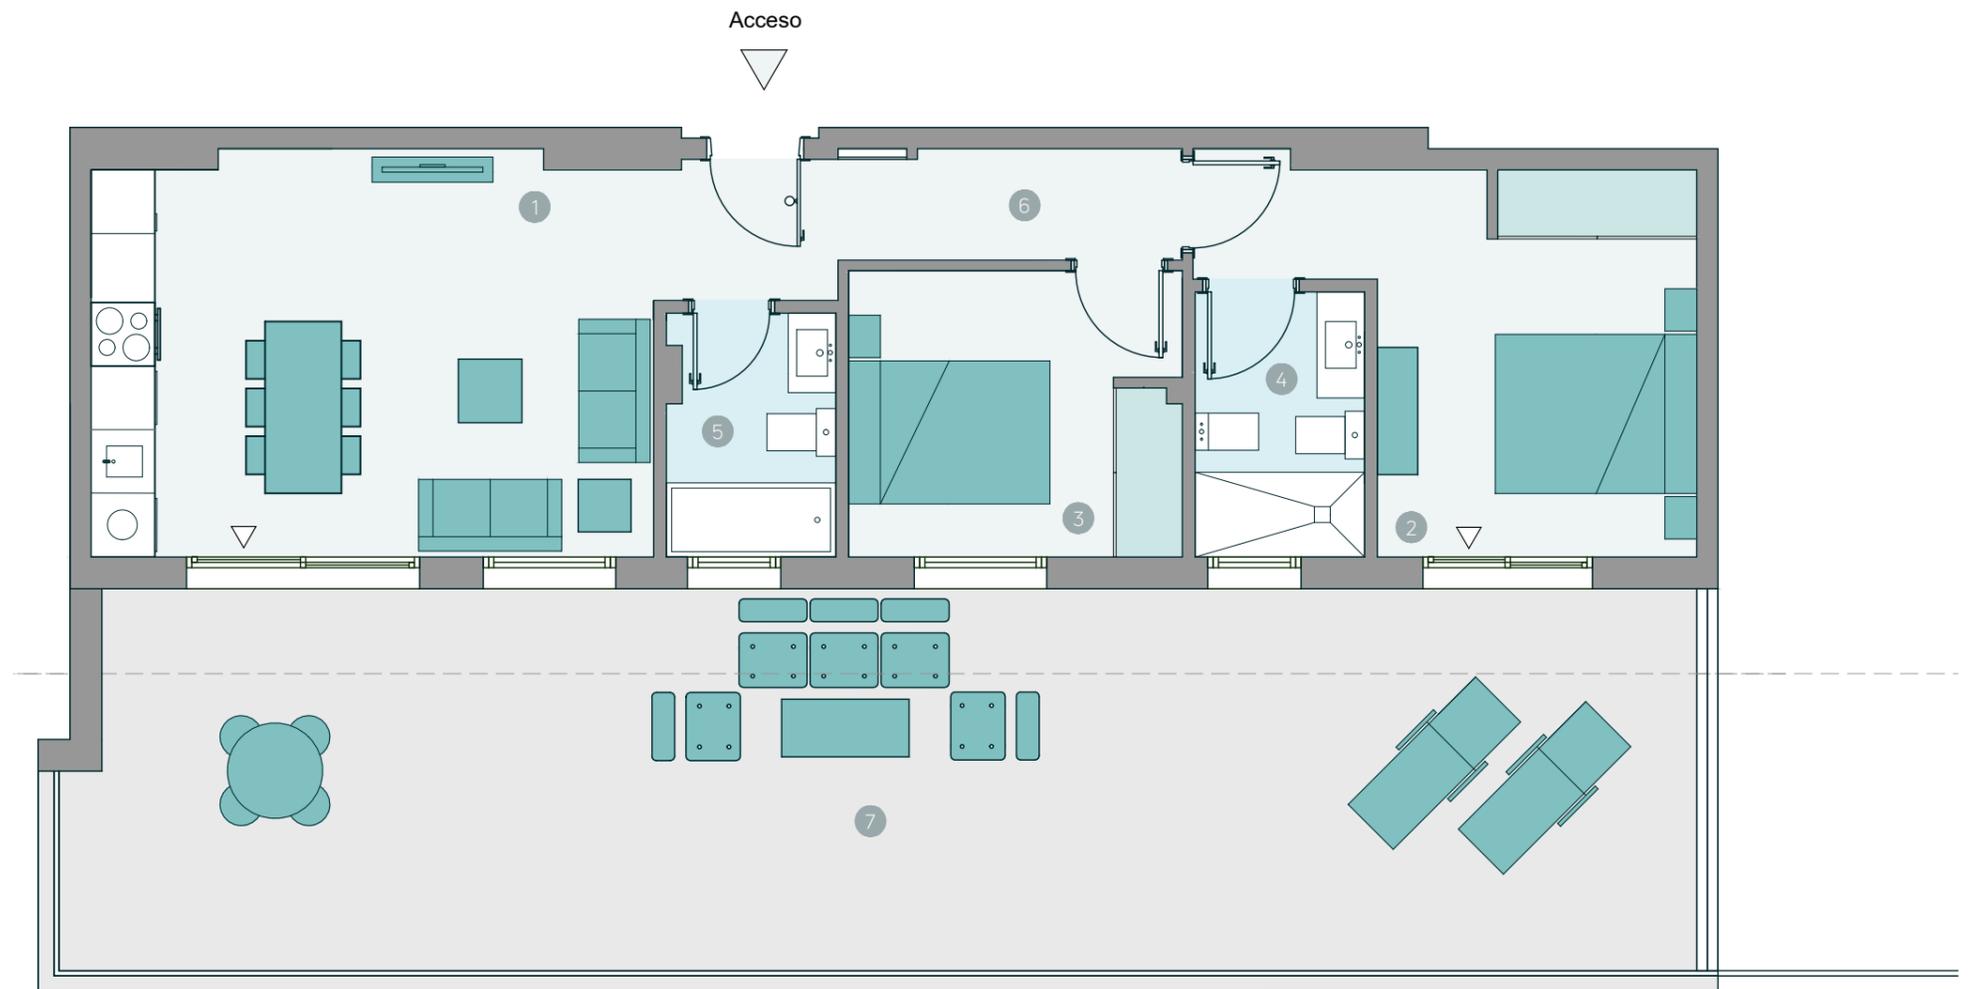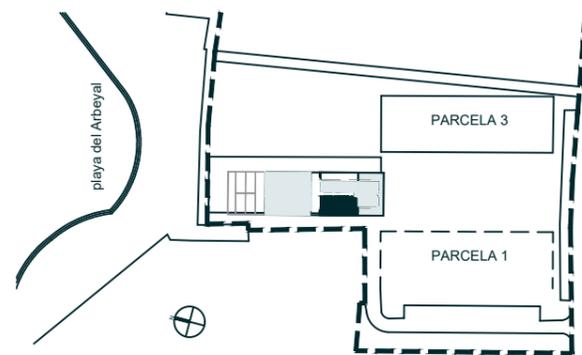

0 1 2 5

Escala gráfica

Advertencia Legal. La información gráfica contenida en este soporte es orientativa, elaborada a partir del proyecto básico del edificio, y no tiene carácter contractual, por lo que podrá ser modificada por la empresa promotora durante la ejecución de las obras por causas de índole técnica, jurídica y comercial. Asimismo, el mobiliario, la decoración, los elementos de ambientación y los electrodomésticos incluidos son de carácter decorativo y no son objeto de contratación. El amueblamiento de cocinas podría tener ajustes debido a la ejecución de estructura e instalaciones.

Nº Edición 03
Fecha 17/07/2023

CULMIA