


Mar de Calonge

Planta baja

S. útiles aproximadas por estancia

1	Local 1	258,91 m ²
2	Local 2	224,39 m ²
3	Local 3	220,25 m ²
4	Local 4	189,59 m ²


Plano de conjunto

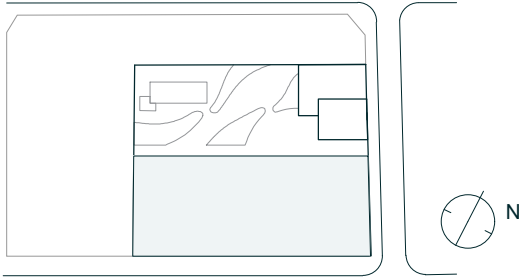

Av.Catalunya-PL. del Corriol. Sant Antoni de Calonge

Advertencia Legal. La información gráfica contenida en este soporte es orientativa, elaborada a partir del proyecto básico del edificio, y no tiene carácter contractual, por lo que podrá ser modificada por la empresa promotora durante la ejecución de las obras por causas de índole técnica, jurídica y comercial. Asimismo, el mobiliario, la decoración, los elementos de ambientación y los electrodomésticos incluidos son de carácter decorativo y no son objeto de contratación.

Nº Edición 02
Fecha 09/01/2025

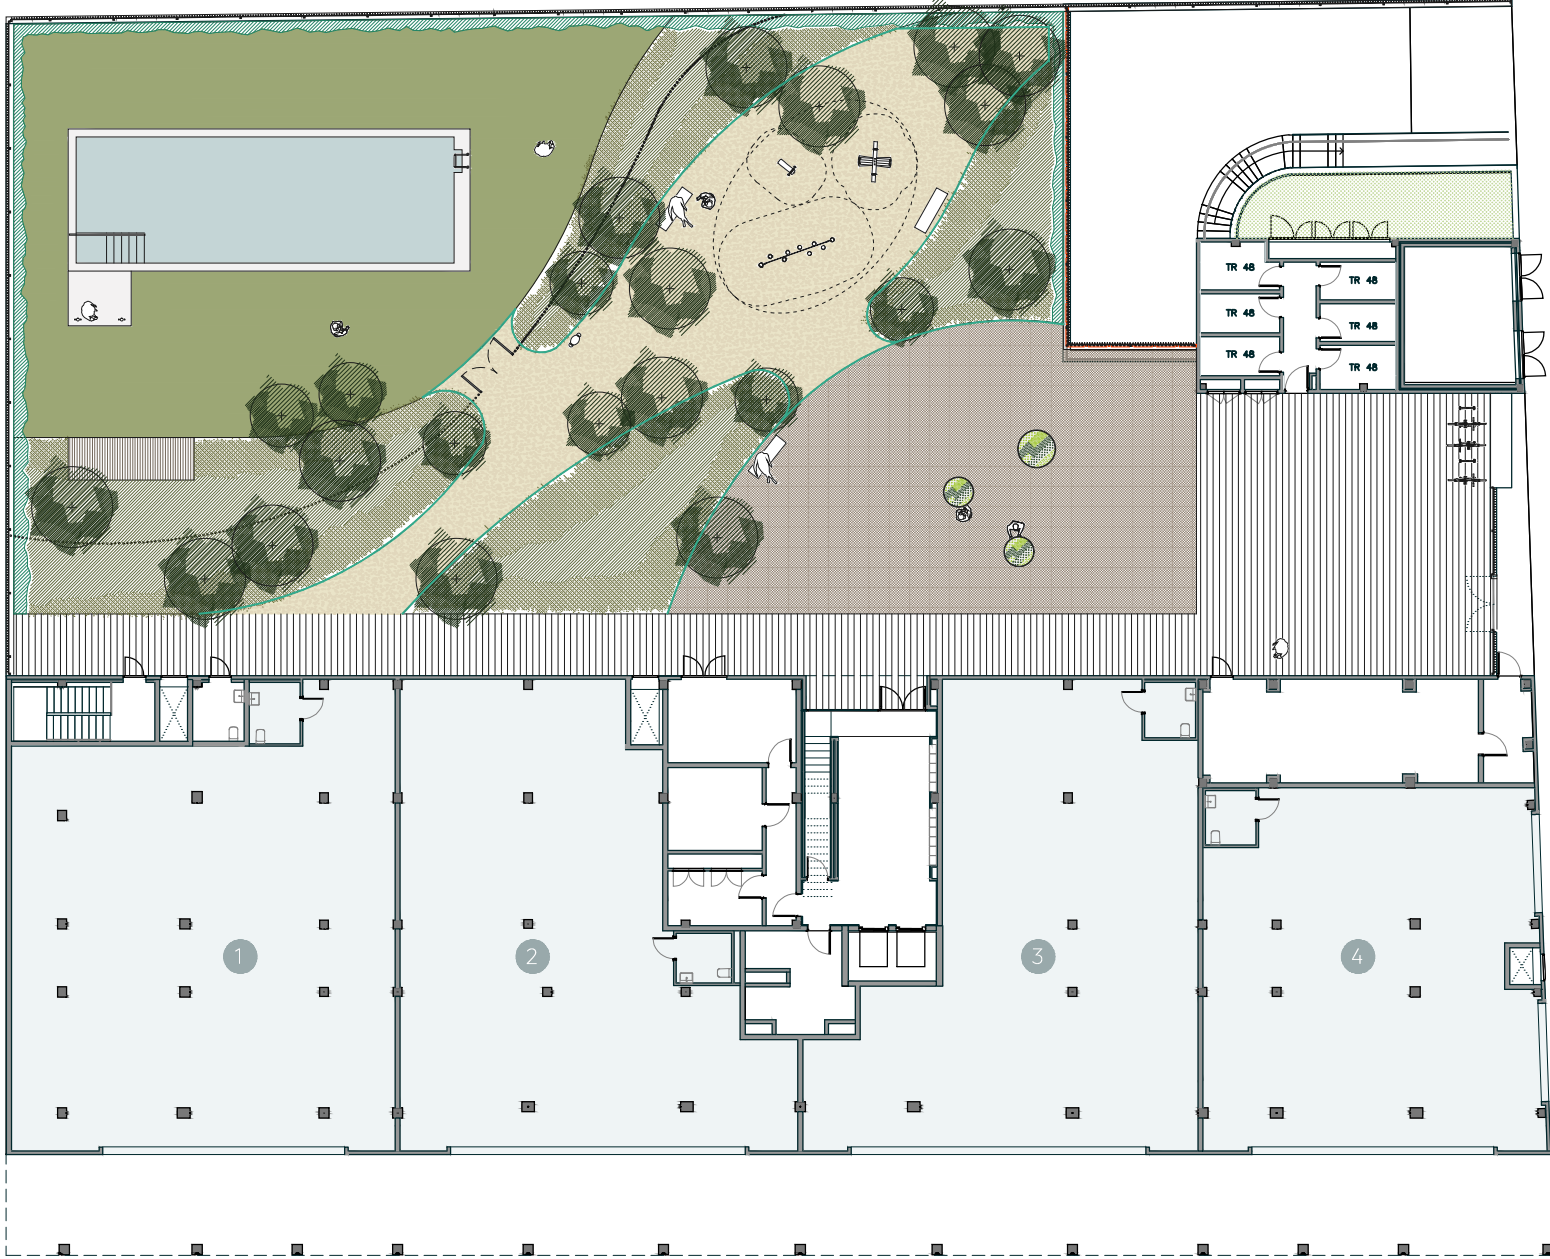

CULMIA
Destino, tu hogar