


# Mar de Calonge

## Planta baja

### Superficies útiles por estancia

1	Local 1	263,54 m <sup>2</sup>
2	Local 2	216,55 m <sup>2</sup>
3	Local 3	216,84 m <sup>2</sup>
4	Local 4	192,53 m <sup>2</sup>


### Plano de conjunto

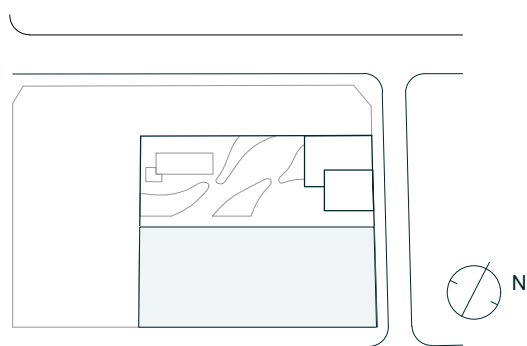

Av. Catalunya-PL. del Corriol, Sant Antoni de Calonge

**Advertencia Legal.** La información gráfica contenida en este soporte es orientativa, elaborada a partir del proyecto básico del edificio, y no tiene carácter contractual, por lo que podrá ser modificada por la empresa promotora durante la ejecución de las obras por causas de índole técnica, jurídica y comercial. Asimismo, el mobiliario, la decoración, los elementos de ambientación y los electrodomésticos incluidos son de carácter decorativo y no son objeto de contratación.

Nº Edición 01  
Fecha 01/06/2023

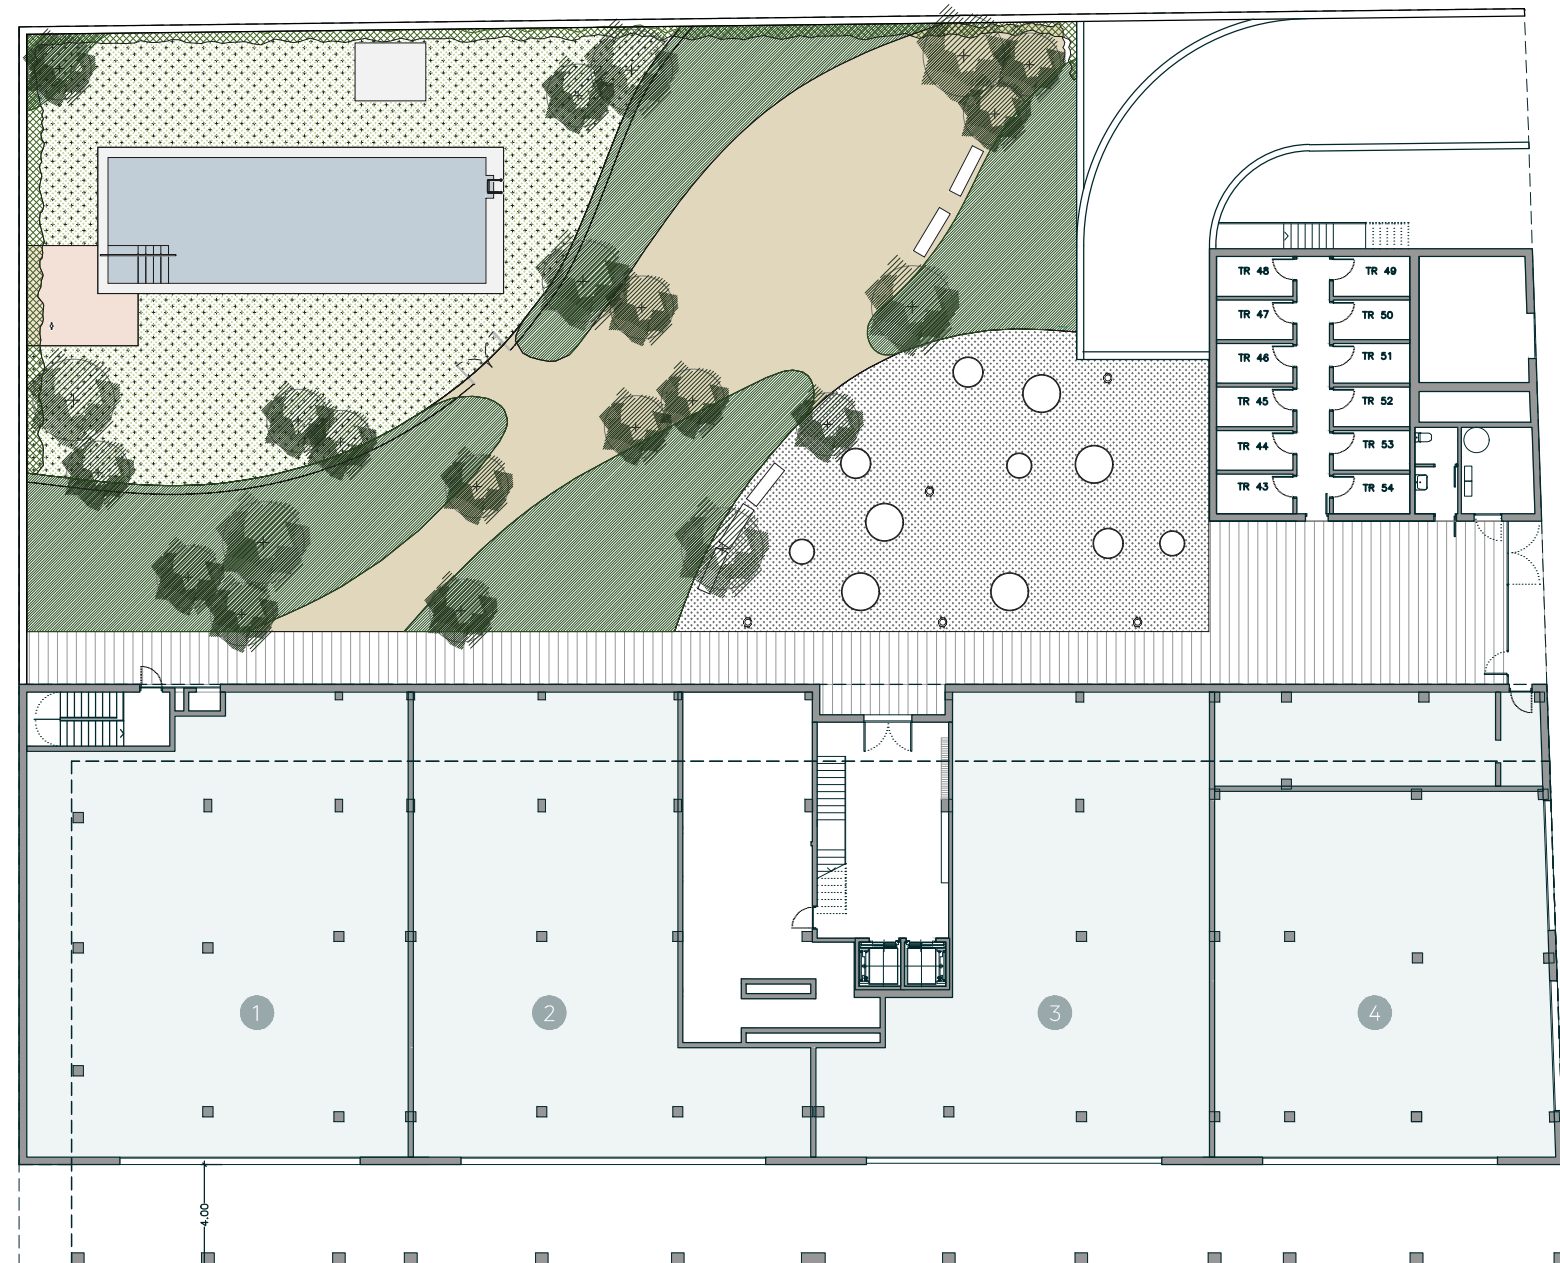

**CULMIA**  
Destino, tu hogar