

CULMIA Cala Swing Mijas

Vivienda B

Escalera / Portal 1
Planta/s -1

Superficies




Útil interior aproximada 63,68 m²
Construida terraza 26,70 m²

Construida interior 71,50 m²
Construida con E.Comunes 83,63 m²

Superficies útiles aproximadas

1	Vestíbulo	4,41 m ²
2	Cocina	5,91 m ²
3	Salón comedor	21,66 m ²
4	Dormitorio principal	12,41 m ²
5	Dormitorio 2	10,03 m ²
6	Baño 1	4,24 m ²
7	Baño 2	3,77 m ²
8	Distribuidor	1,26 m ²
9	Terraza	66,89 m ²

Plano de conjunto

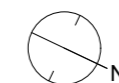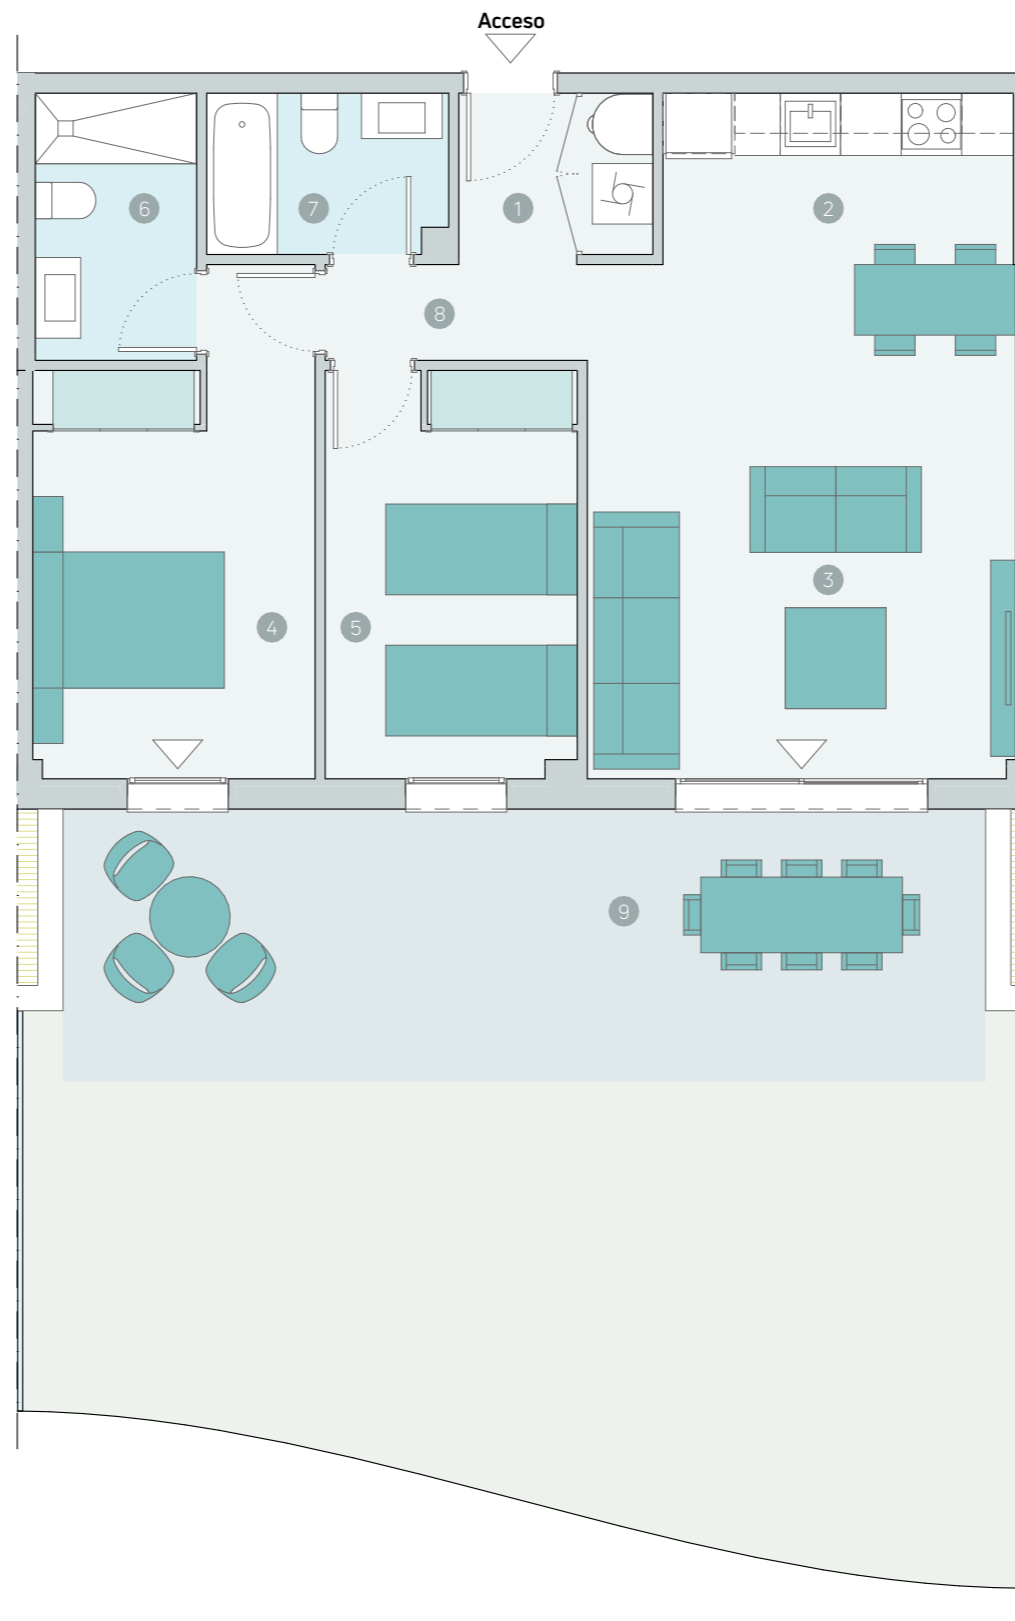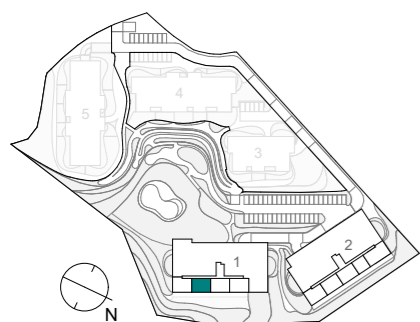

Escala gráfica

Advertencia Legal. La información gráfica contenida en este soporte es orientativa y no tiene carácter contractual, por lo que podrá ser modificada por el Promotor durante la ejecución de las obras por causas de índole técnica, jurídica y/o requerimiento de la administración competente. Cualesquiera elementos de decoración y su distribución son de carácter decorativo y ornamental, no son objeto de contratación ni tampoco tienen carácter contractual y/o precontractual, ni valor y/u oferta alguna.

Nº Edición 02
Fecha 26/06/2024

CULMIA
Destino, tu hogar