

Culmia Can Mare

Vivienda 2

Escalera / Portal B
Planta/s Planta 1, 2 y 3


Superficies

Útil interior aproximada 65,16 m²
Útil exterior aproximada 7,46 m²


Construida cerrada 76,78 m²
Construida con E.Comunes 89,33 m²

Superficies útiles por estancia

1	Vestibulo	2,93 m ²
2	Estar-comedor-cocina	28,22 m ²
3	Lavadero	3,00 m ²
4	Dormitorio principal	12,09 m ²
5	Dormitorio 2	10,27 m ²
6	Baño 1	3,57 m ²
7	Baño 2	4,00 m ²
8	Distribuidor	1,08 m ²
9	Terraza	7,46 m ²

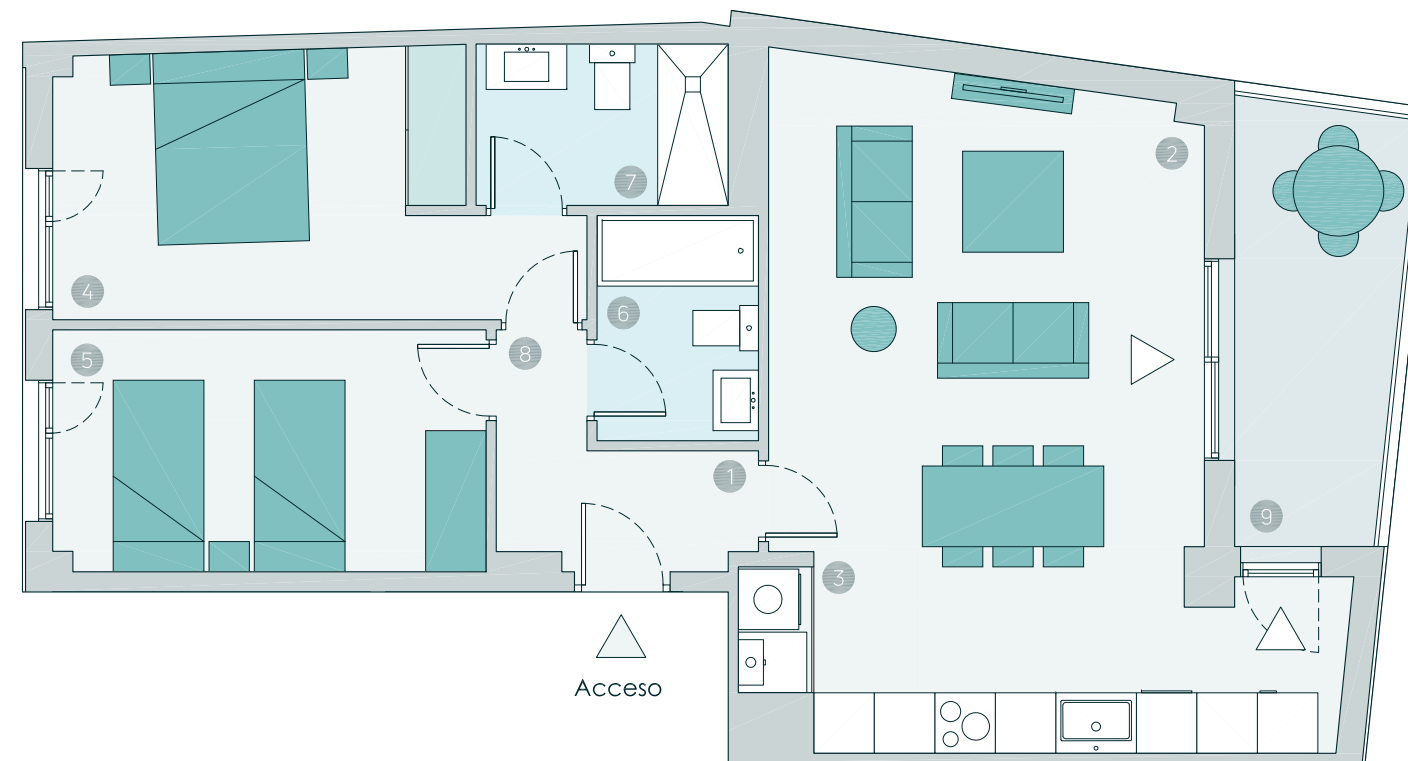

Plano de conjunto

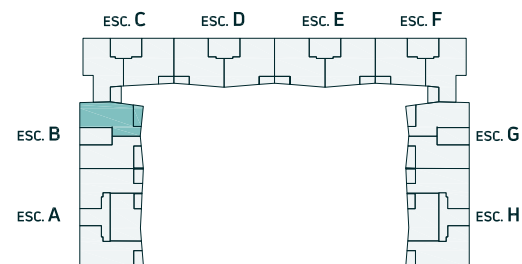

0 1 2 3 4 5

Escala gráfica

Advertencia Legal. La información gráfica contenida en este soporte es orientativa, elaborada a partir del proyecto básico del edificio, y no tiene carácter contractual, por lo que podrá ser modificada por la empresa promotora durante la ejecución de las obras por causas de índole técnica, jurídica y comercial. Asimismo, el mobiliario, la decoración, los elementos de ambientación y los electrodomésticos incluidos son de carácter decorativo y no son objeto de contratación.

Nº Edición 00
Fecha 31/03/2022

CULMIA
Destino, tu hogar