

Culmia Can Mare

Vivienda 2

Escalera / Portal
Planta/s

H
Planta Baja

Superficies




Útil interior aproximada 100,80 m²
Útil exterior aproximada 257,76 m²

Construida cerrada 119,04 m²
Construida con E.Comunes 141,02 m²

Superficies útiles por estancia

1	Vestibulo	3,50 m ²
2	Estar-comedor-cocina	36,15 m ²
3	Lavadero	3,02 m ²
4	Dormitorio principal	15,31 m ²
5	Dormitorio 2	10,13 m ²
6	Dormitorio 3	10,09 m ²
7	Dormitorio 4	8,07 m ²
8	Baño 1	3,60 m ²
9	Baño 2	3,94 m ²
10	Distribuidor	6,99 m ²
11	Porche exterior	8,50 m ²
12	Terraza exterior	50,98 m ²
13	Jardín	198,28 m ²

Plano de conjunto

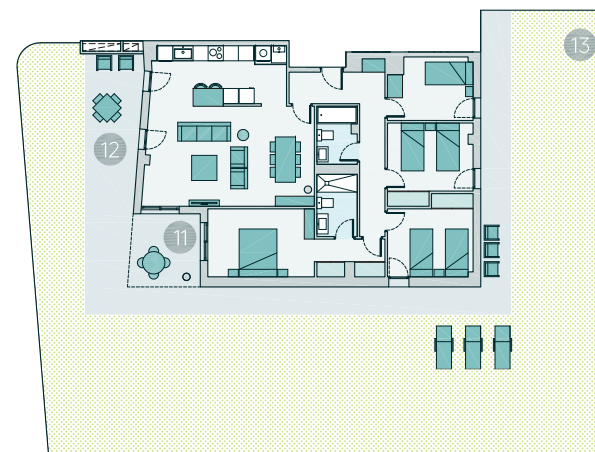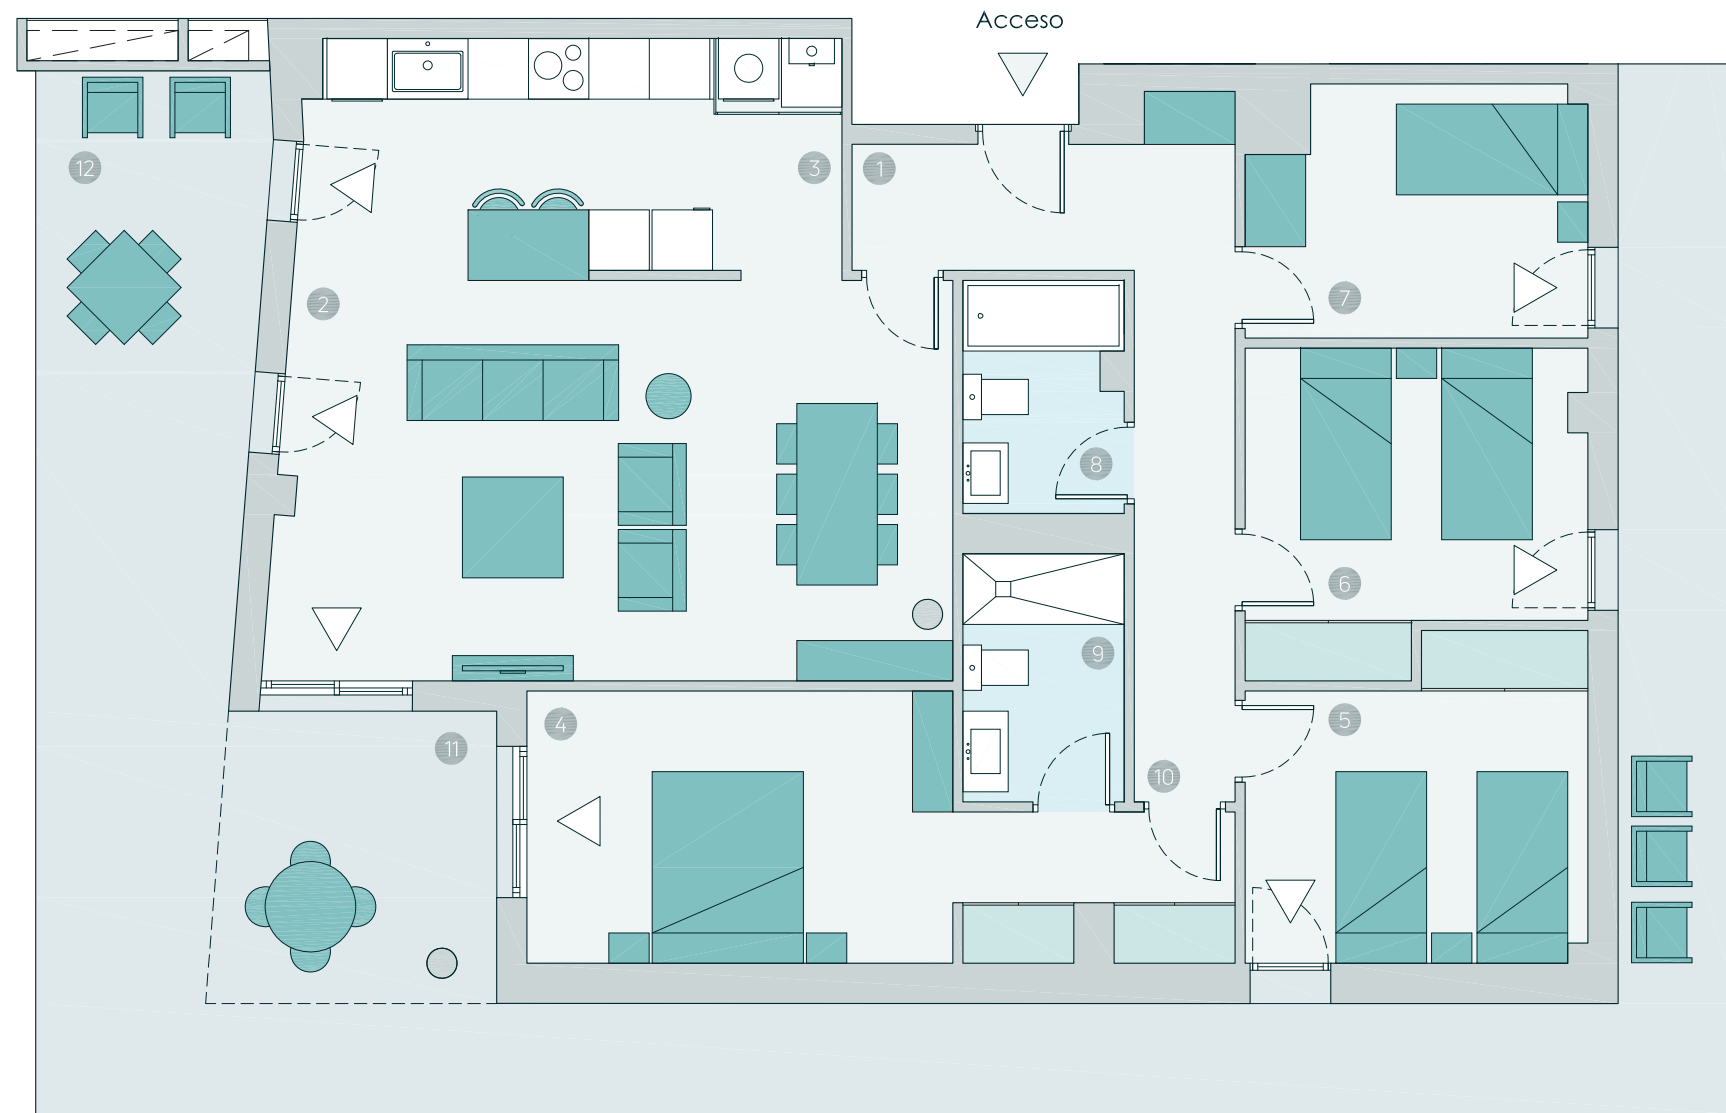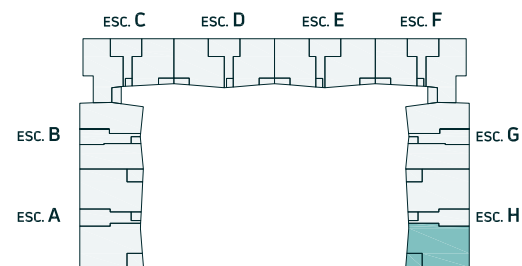

0 1 2 5

Escala gráfica

Advertencia Legal. La información gráfica contenida en este soporte es orientativa, elaborada a partir del proyecto básico del edificio, y no tiene carácter contractual, por lo que podrá ser modificada por la empresa promotora durante la ejecución de las obras por causas de índole técnica, jurídica y comercial. Asimismo, el mobiliario, la decoración, los elementos de ambientación y los electrodomésticos incluidos son de carácter decorativo y no son objeto de contratación.

Nº Edición 00
Fecha 31/03/2022

CULMIA
Destino, tu hogar