

# CULMIA COSTA GALERA III

## Vivienda 2 B

Escalera / Portal	15
Planta	Planta 2
Vivienda	B

## Superficies



Útil interior aproximada	65,94 m <sup>2</sup>
Útil terraza	13,46 m <sup>2</sup>

Construida	76,96 m <sup>2</sup>
Construida con E.Comunes	87,90 m <sup>2</sup>

## Superficies útiles por estancia


1 Vestibulo	5,55 m <sup>2</sup>
2 Cocina	8,54 m <sup>2</sup>
3 Salón comedor	19,93 m <sup>2</sup>
4 Dormitorio principal	12,26 m <sup>2</sup>
5 Dormitorio 2	10,01 m <sup>2</sup>
6 Baño 1	4,36 m <sup>2</sup>
7 Baño 2	2,91 m <sup>2</sup>
8 Distribuidor	2,38 m <sup>2</sup>
9 Terraza	13,46 m <sup>2</sup>

## Plano de conjunto

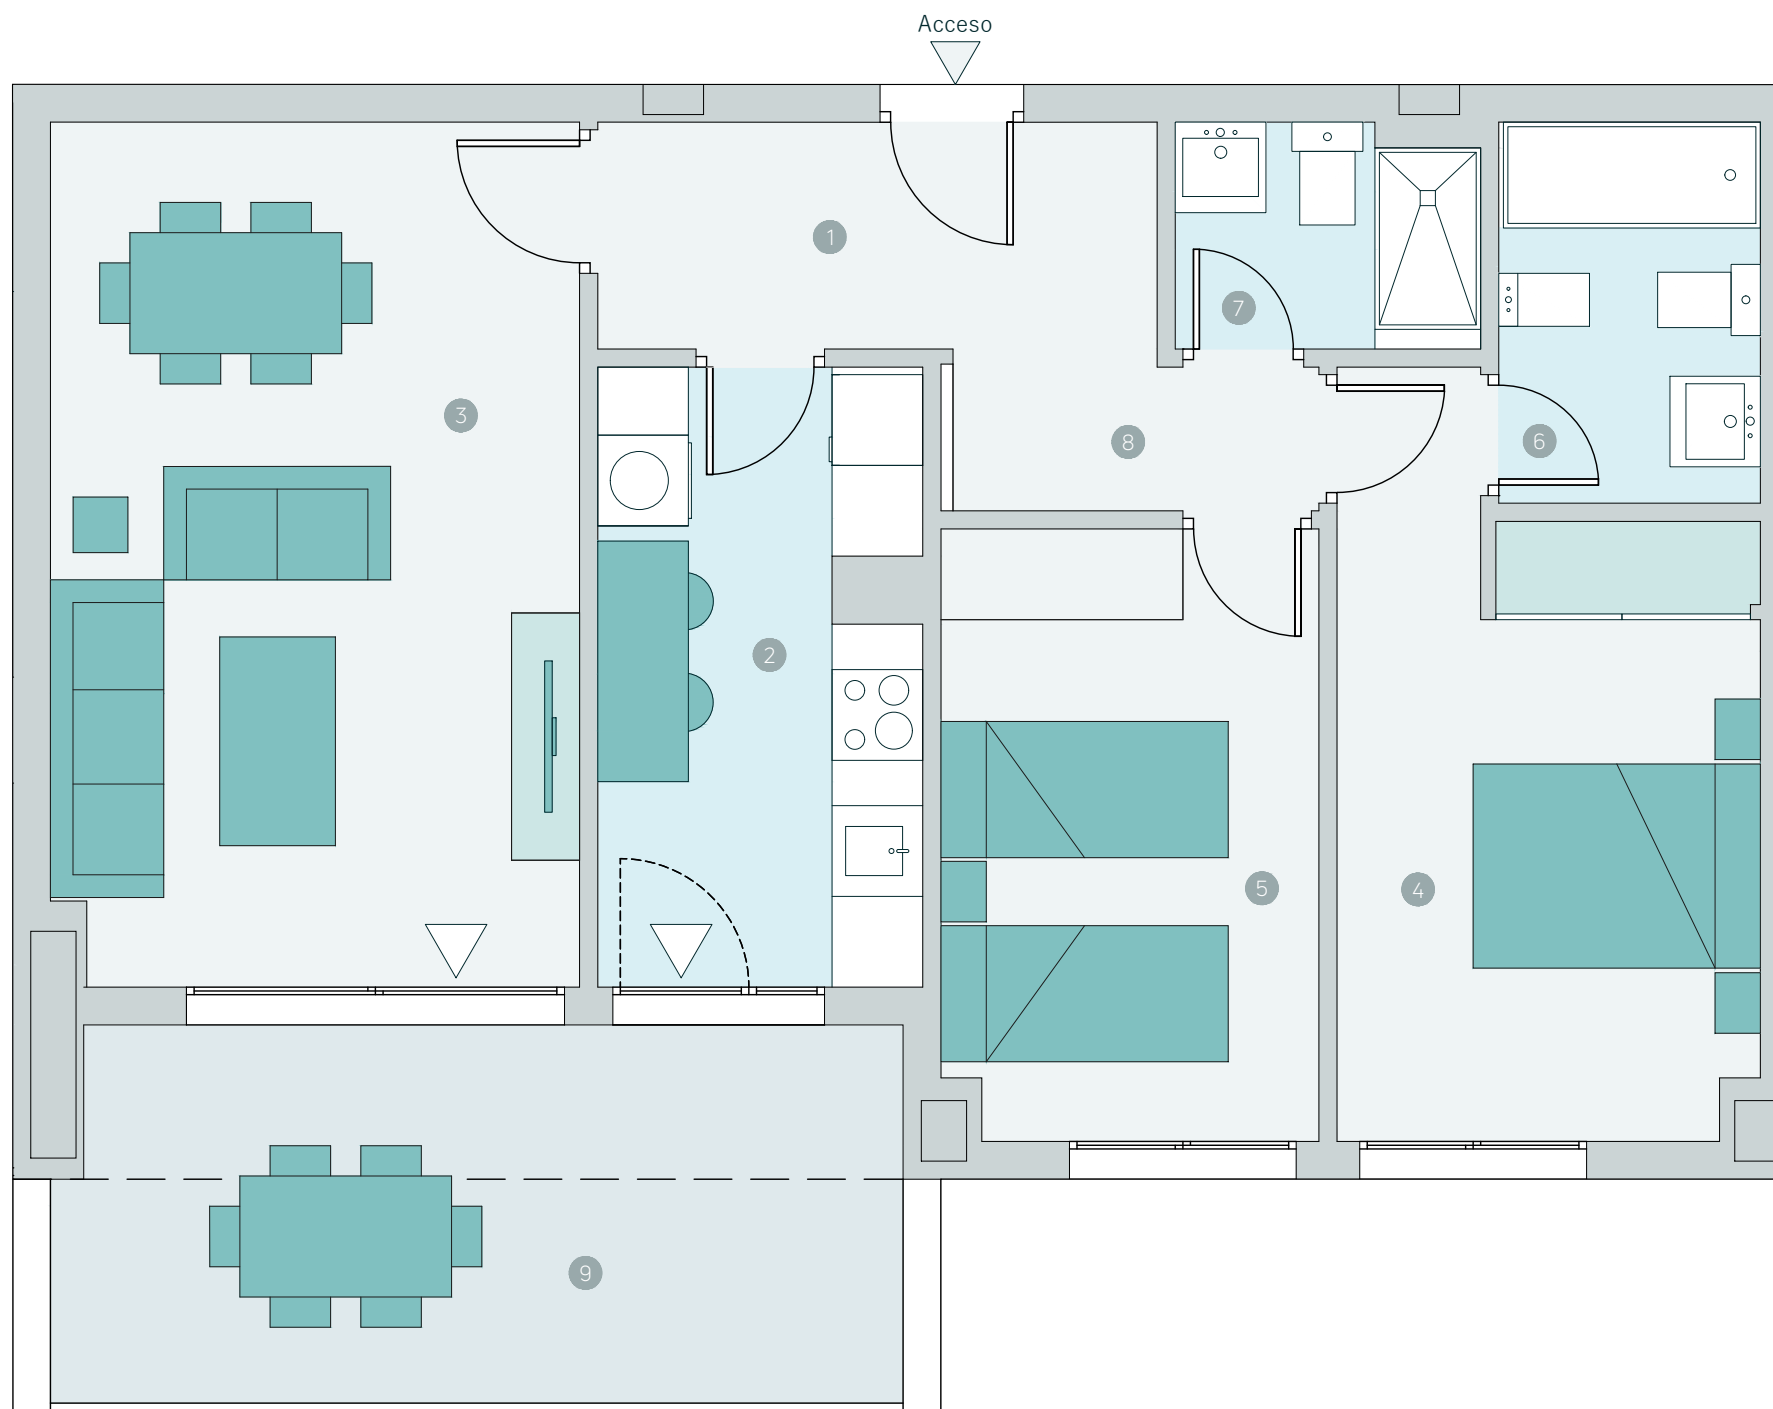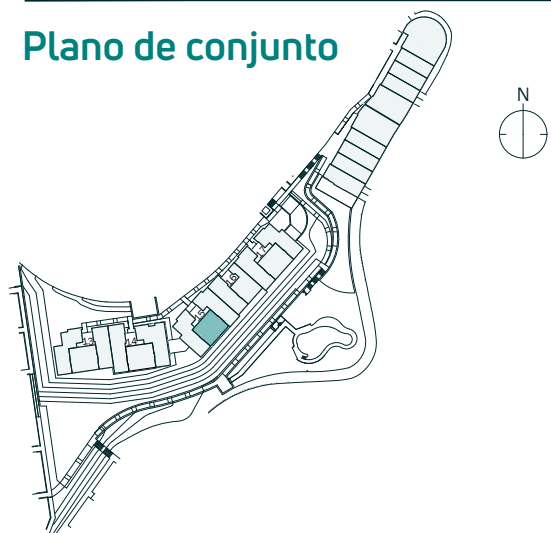

**Advertencia Legal.** La información gráfica contenida en este soporte es orientativa, elaborada a partir del proyecto básico del edificio, y no tiene carácter contractual, por lo que podrá ser modificada por la empresa promotora durante la ejecución de las obras por causas de índole técnica, jurídica y comercial. Asimismo, el mobiliario, la decoración, los elementos de ambientación y los electrodomésticos incluidos son de carácter decorativo y no son objeto de contratación.

Nº Edición 01  
Fecha 29/02/2024

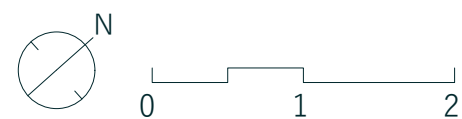

Escala gráfica

**CULMIA**  
Destino, tu hogar