

CULMIA COSTA GALERA III

Vivienda 1 B

Escalera / Portal	16
Planta	Planta 1
Vivienda	B

Superficies


Útil interior aproximada	65,33 m ²
Útil terraza	34,71 m ²

Construida	78,16 m ²
Construida con E.Comunes	95,75 m ²

Superficies útiles por estancia


1 Vestibulo	2,99 m ²
2 Cocina	8,38 m ²
3 Salón comedor	20,03 m ²
4 Dormitorio principal	12,20 m ²
5 Dormitorio 2	10,23 m ²
6 Baño 1	3,93 m ²
7 Baño 2	3,66 m ²
8 Distribuidor	3,91 m ²
9 Terraza	34,71 m ²

Plano de conjunto

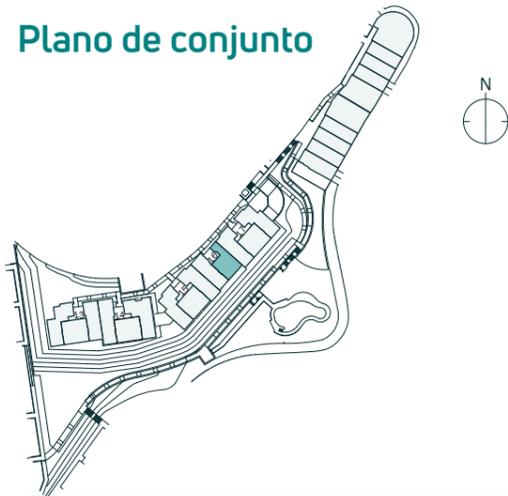

Advertencia Legal. La información gráfica contenida en este soporte es orientativa, elaborada a partir del proyecto básico del edificio, y no tiene carácter contractual, por lo que podrá ser modificada por la empresa promotora durante la ejecución de las obras por causas de índole técnica, jurídica y comercial. Asimismo, el mobiliario, la decoración, los elementos de ambientación y los electrodomésticos incluidos son de carácter decorativo y no son objeto de contratación.

Nº Edición 01
Fecha 29/02/2024

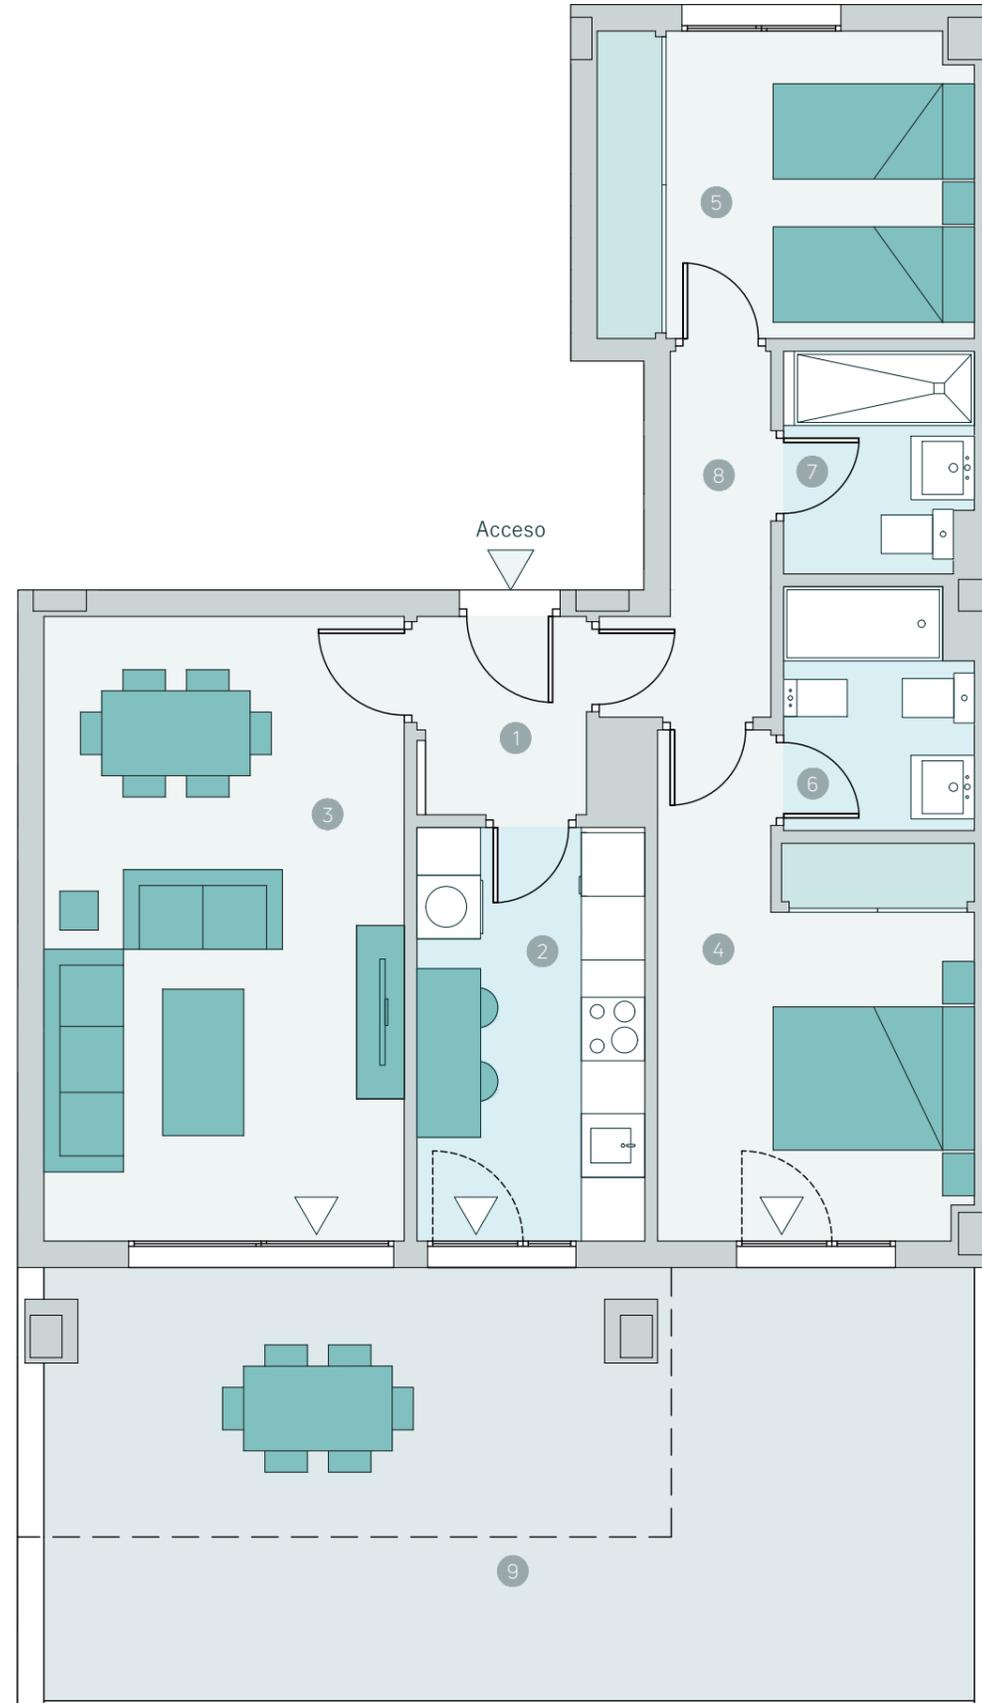

CULMIA
Destino, tu hogar