

CULMIA COSTA GALERA III

Vivienda 4 A

Escalera / Portal	16
Planta	Planta 4
Vivienda	A

Superficies

Útil interior aproximada	62,60 m ²
Útil terraza	14,71 m ²

Construida	74,62 m ²
Construida con E.Comunes	91,42 m ²

Superficies útiles por estancia


1 Vestibulo	3,01 m ²
2 Cocina	8,48 m ²
3 Salón comedor	20,06 m ²
4 Dormitorio principal	12,35 m ²
5 Dormitorio 2	9,90 m ²
6 Baño 1	4,00 m ²
7 Baño 2	3,21 m ²
8 Distribuidor	1,59 m ²
9 Terraza	14,71 m ²

Plano de conjunto



Advertencia Legal. La información gráfica contenida en este soporte es orientativa, elaborada a partir del proyecto básico del edificio, y no tiene carácter contractual, por lo que podrá ser modificada por la empresa promotora durante la ejecución de las obras por causas de índole técnica, jurídica y comercial. Asimismo, el mobiliario, la decoración, los elementos de ambientación y los electrodomésticos incluidos son de carácter decorativo y no son objeto de contratación.

Nº Edición 01
Fecha 29/02/2024

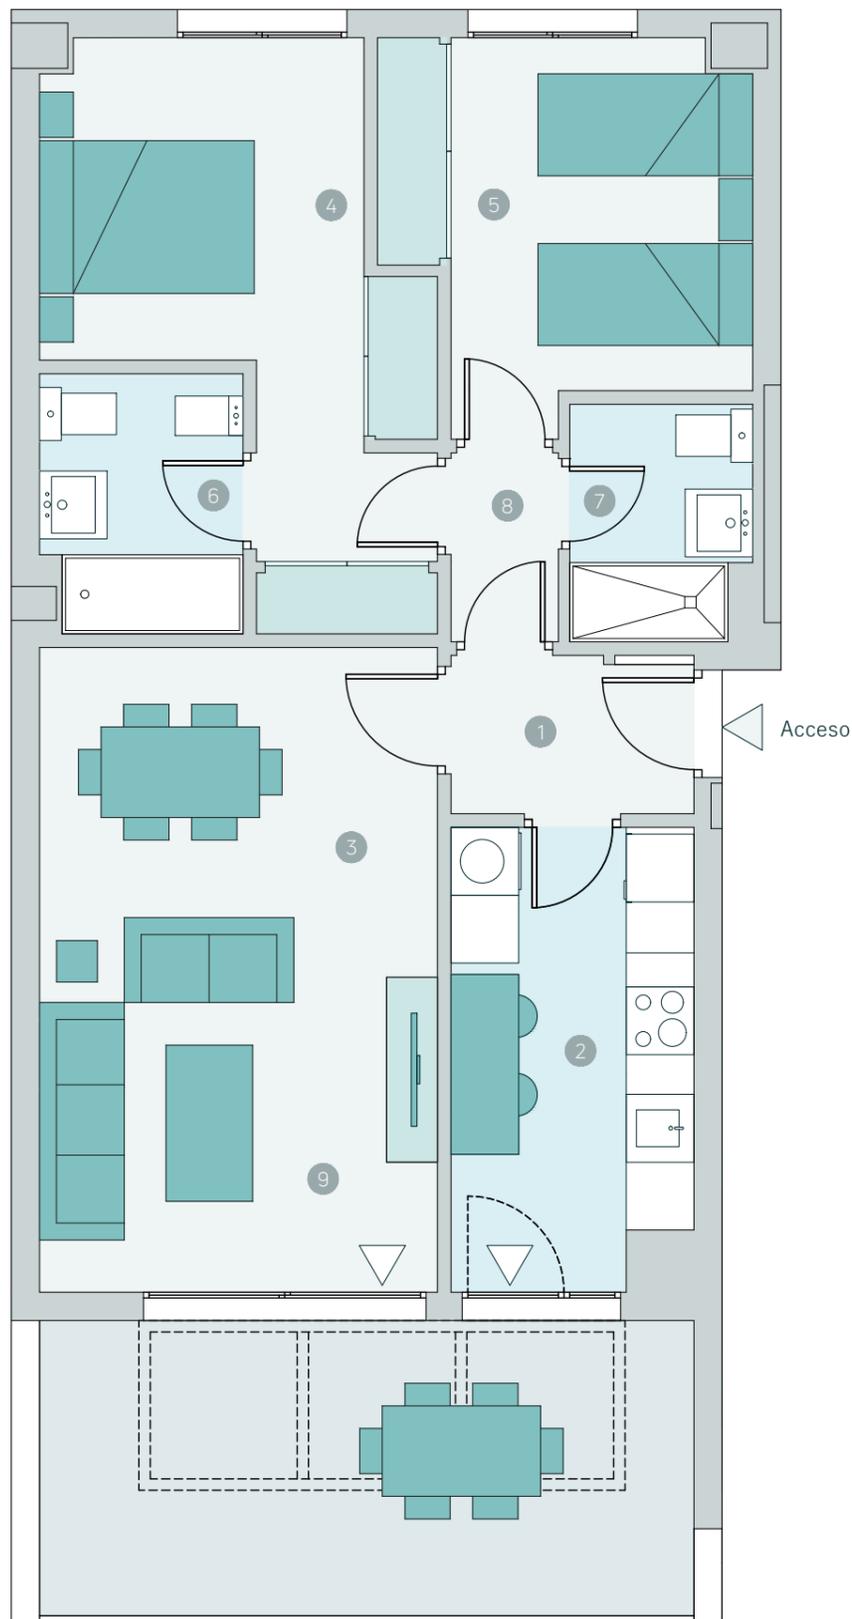

CULMIA
Destino, tu hogar