

CULMIA COSTA GALERA III

Vivienda U-7

Escalera / Portal	AGRUPACION 8
Planta	SOT. 1º Y 2º
Vivienda	U-7

Superficies


Útil interior aproximada	84,89 m ²
Útil terraza	30,82 m ²

Construida	109,80 m ²
Construida con E.Comunes	136,00 m ²

Superficies útiles por estancia

1 Vestibulo	6,29 m ²
2 Cocina	9,75 m ²
3 Salón comedor	22,81 m ²
4 Dormitorio principal	13,63 m ²
5 Dormitorio 2	9,90 m ²
6 Dormitorio 3	9,66 m ²
7 Cuarto de lavado	4,42 m ²
8 Porche	4,50 m ²
9 Baño 1	3,93 m ²
10 Baño 2	3,70 m ²
11 Aseo	2,19 m ²
12 Distribuidor	3,03 m ²
13 Terraza	30,82 m ²

Plano de conjunto

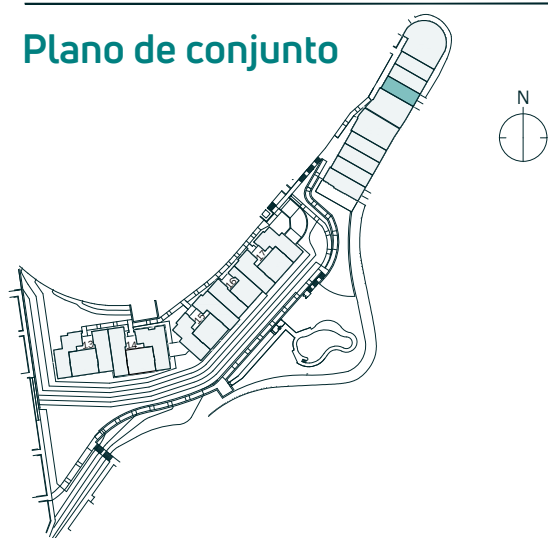


Advertencia Legal. La información gráfica contenida en este soporte es orientativa, elaborada a partir del proyecto básico del edificio, y no tiene carácter contractual, por lo que podrá ser modificada por la empresa promotora durante la ejecución de las obras por causas de índole técnica, jurídica y comercial. Asimismo, el mobiliario, la decoración, los elementos de ambientación y los electrodomésticos incluidos son de carácter decorativo y no son objeto de contratación.


Nº Edición 01
Fecha 29/02/2024



Planta Primera

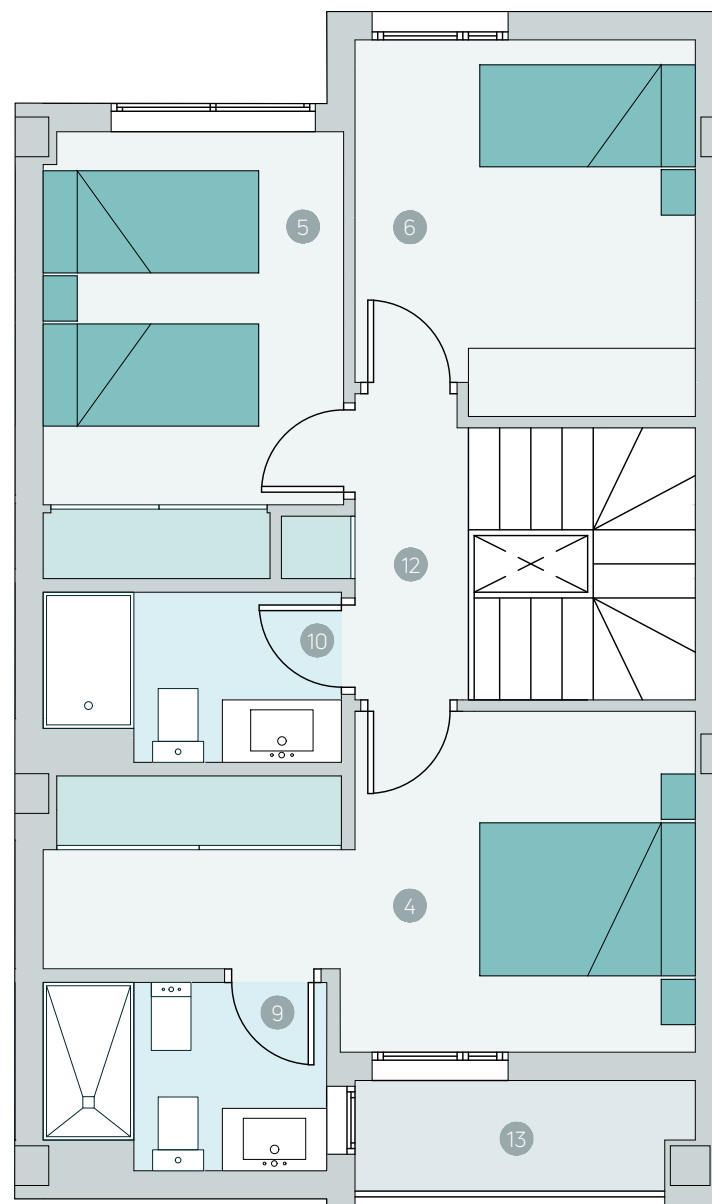

Planta Baja

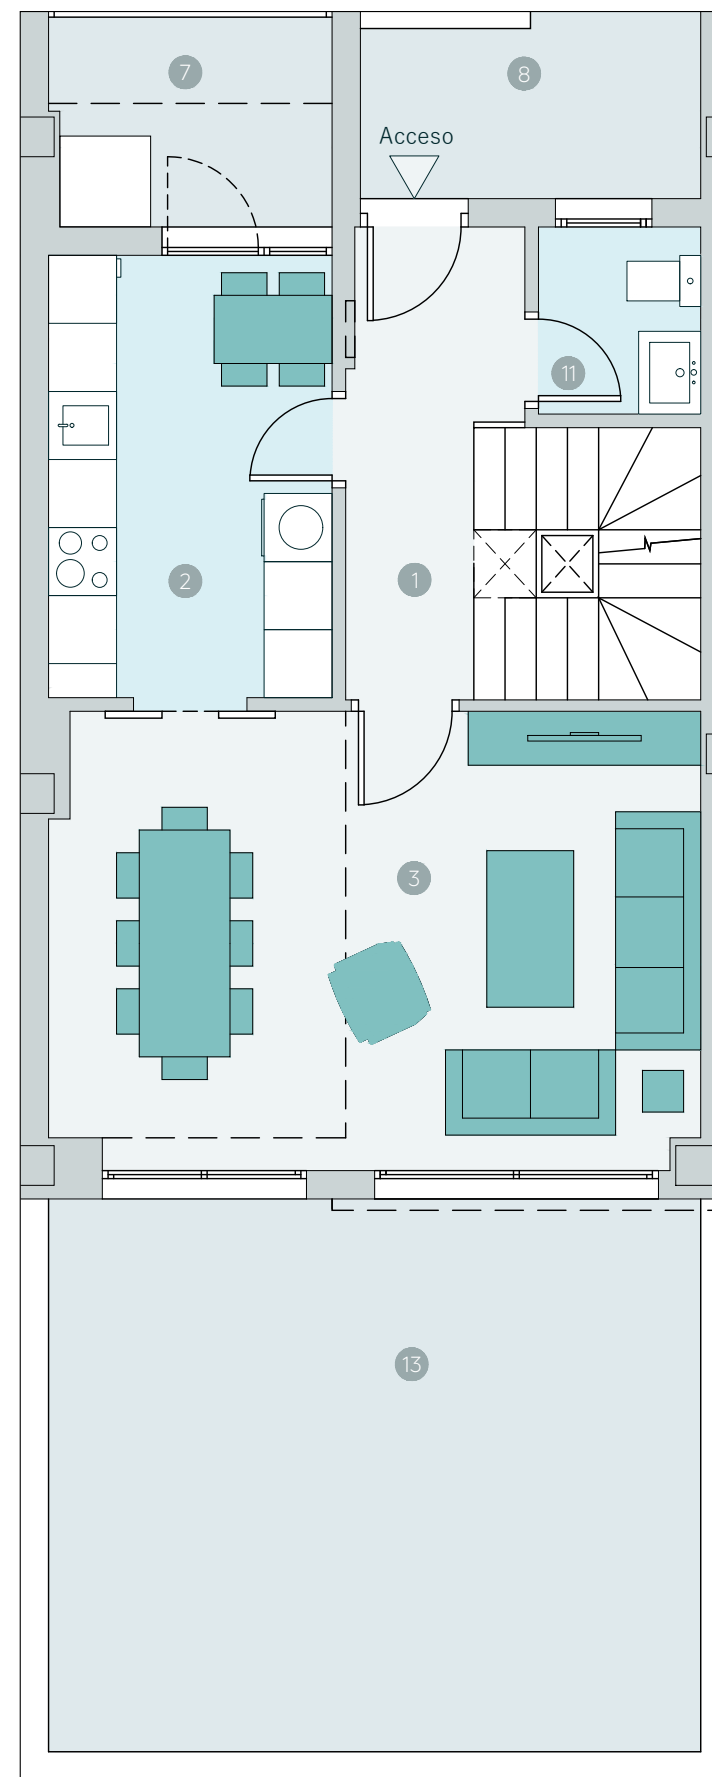

Planta Sotano

