
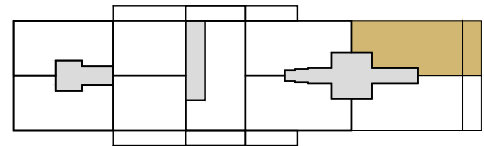



RESIDENCIAL MIRADOR DEL MARESME

CULMIA

BLOC 3 - ESCALA A - PORTA 4
Planta 2
Habitatge (codi)

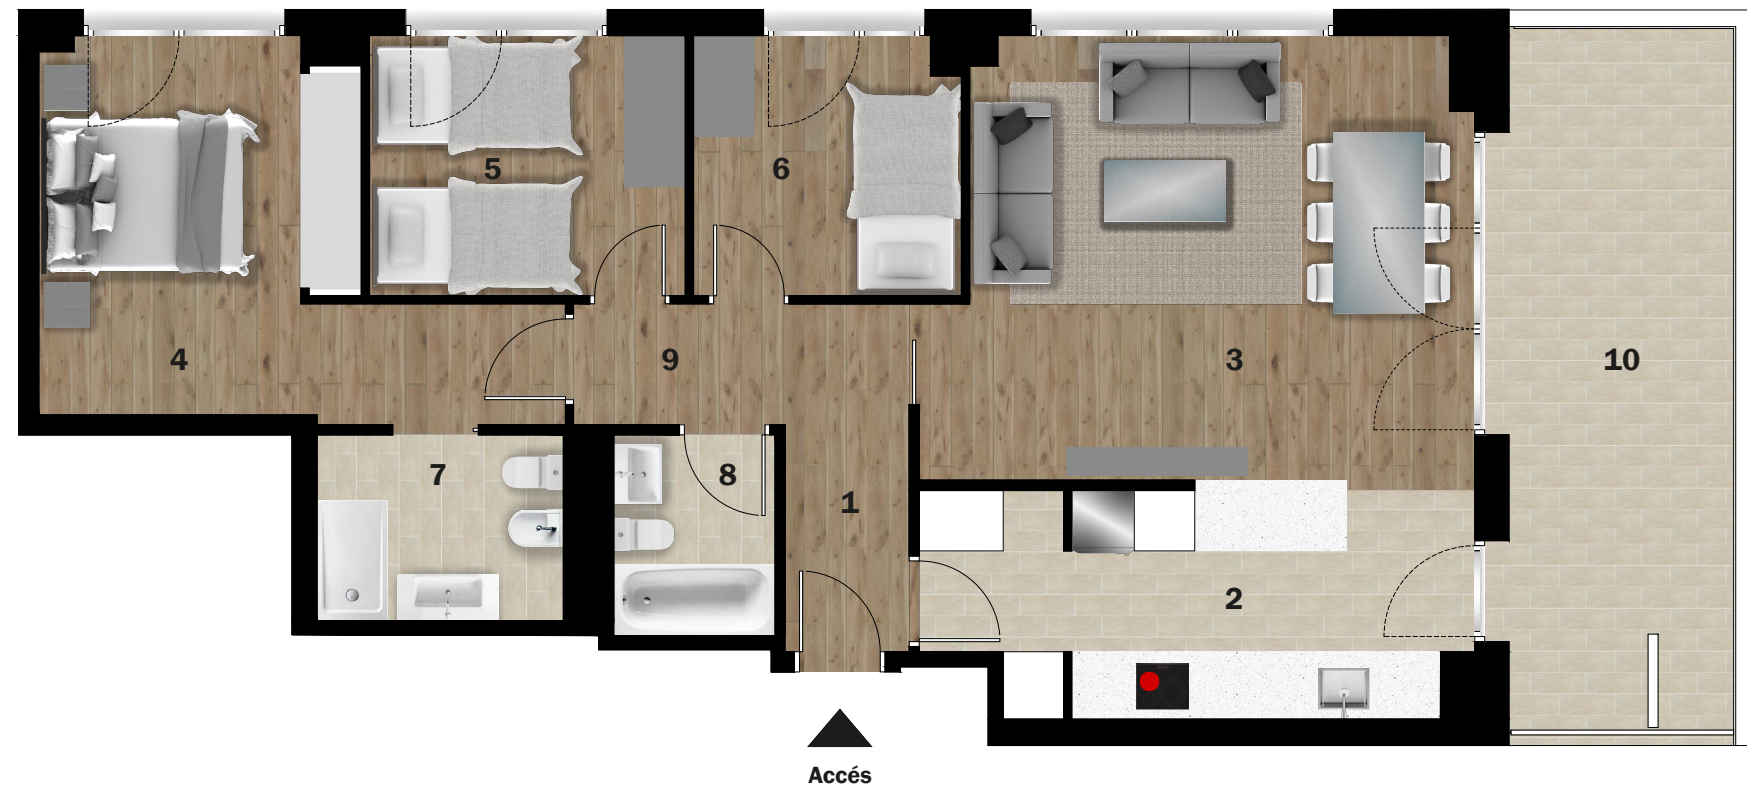

BLOC 3

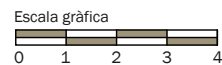

Nota important

La informació gràfica continguda en aquest suport és orientativa, elaborada a partir del projecte bàsic de l'edifici, i no té caràcter contractual, per la qual cosa podrà ser modificada per l'empresa promotora durant l'execució de les obres per causes de caràcter tècnic, jurídic i comercial. Així mateix, el mobiliari, la decoració, els elements d'ambientació i els electrodomèstics inclosos són de caràcter decoratiu i no són objecte de contractació.

Superfícies

Útil interior aproximada 77,70 m²
 Útil terrassa coberta 15,50 m²
 Útil terrassa descoberta 00,00 m²

Construïda 92,62 m²
Construïda amb E. Comuns 114,54 m²

Superfícies útils per estances

1 Rebedor	4,20 m ²	7 Bany 1	4,50 m ²
2 Cuina	11,60 m ²	8 Bany 2	3,20 m ²
3 Sala Menjador	22,70 m ²	9 Distribuïdor	2,50 m ²
4 Dormitori principal	14,20 m ²	10 Terrassa	15,50 m ²
5 Dormitori 2	8,10 m ²		
6 Dormitori 3	6,70 m ²		

