
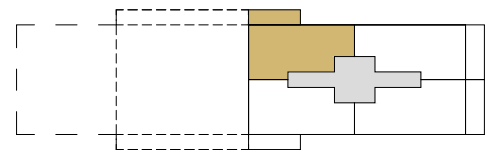
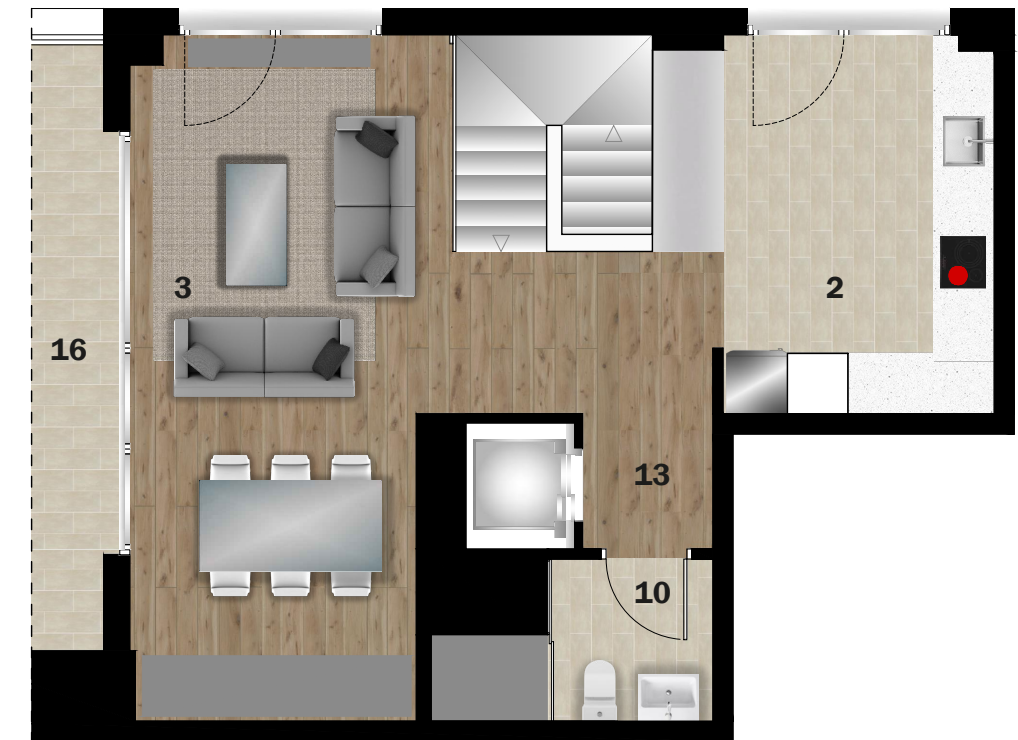
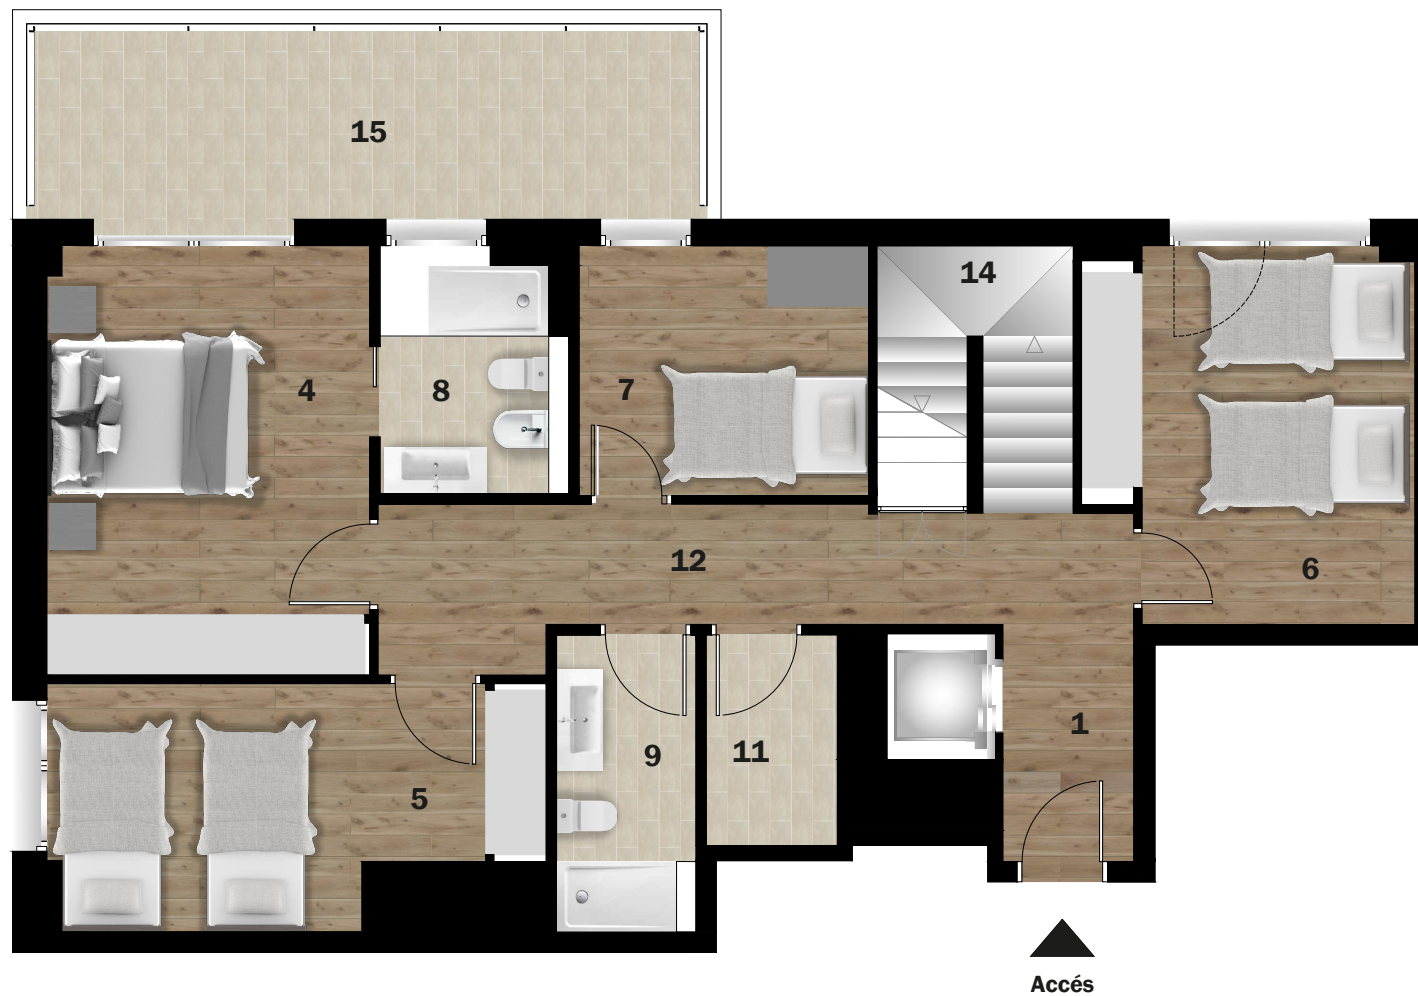



RESIDENCIAL MIRADOR DEL MARESME

CULMIA

BLOC 3 - ESCALA A - PORTA 1
Planta 9 i 10
Habitatge (codi)

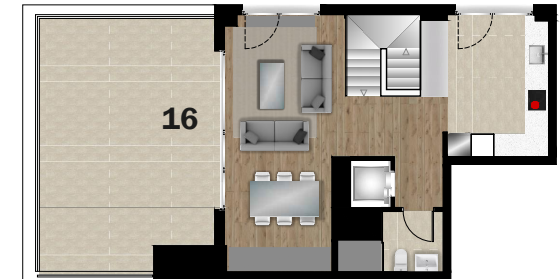

BLOC 3

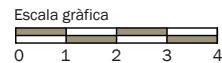

Escala gràfica

Accés



Nota important

La informació gràfica continguda en aquest suport és orientativa, elaborada a partir del projecte bàsic de l'edifici, i no té caràcter contractual, per la qual cosa podrà ser modificada per l'empresa promotora durant l'execució de les obres per causes de caràcter tècnic, jurídic i comercial. Així mateix, el mobiliari, la decoració, els elements d'ambientació i els electrodomèstics inclosos són de caràcter decoratiu i no són objecte de contractació.

Superfícies

Útil interior aproximada 113,30 m²
Útil terrassa coberta 00,00 m²
Útil terrassa descoberta 42,70 m²

Construïda 144,56 m²
Construïda amb E. Comuns 176,53 m²

Superfícies útils per estances

1	Rebedor	6,00 m ²	9	Bany 2	4,10 m ²
2	Cuina	11,20 m ²	10	Bany 3	3,60 m ²
3	Sala Menjador	24,70 m ²	11	Safreig	2,70 m ²
4	Dormitori principal	13,60 m ²	12	Distribuïdor 1	6,70 m ²
5	Dormitori 2	10,80 m ²	13	Distribuïdor 2	1,70 m ²
6	Dormitori 3	11,60 m ²	14	Escala	5,20 m ²
7	Dormitori 4	7,10 m ²	15	Terrassa 1	11,70 m ²
8	Bany 1	4,30 m ²	16	Terrassa 2	31,00 m ²