


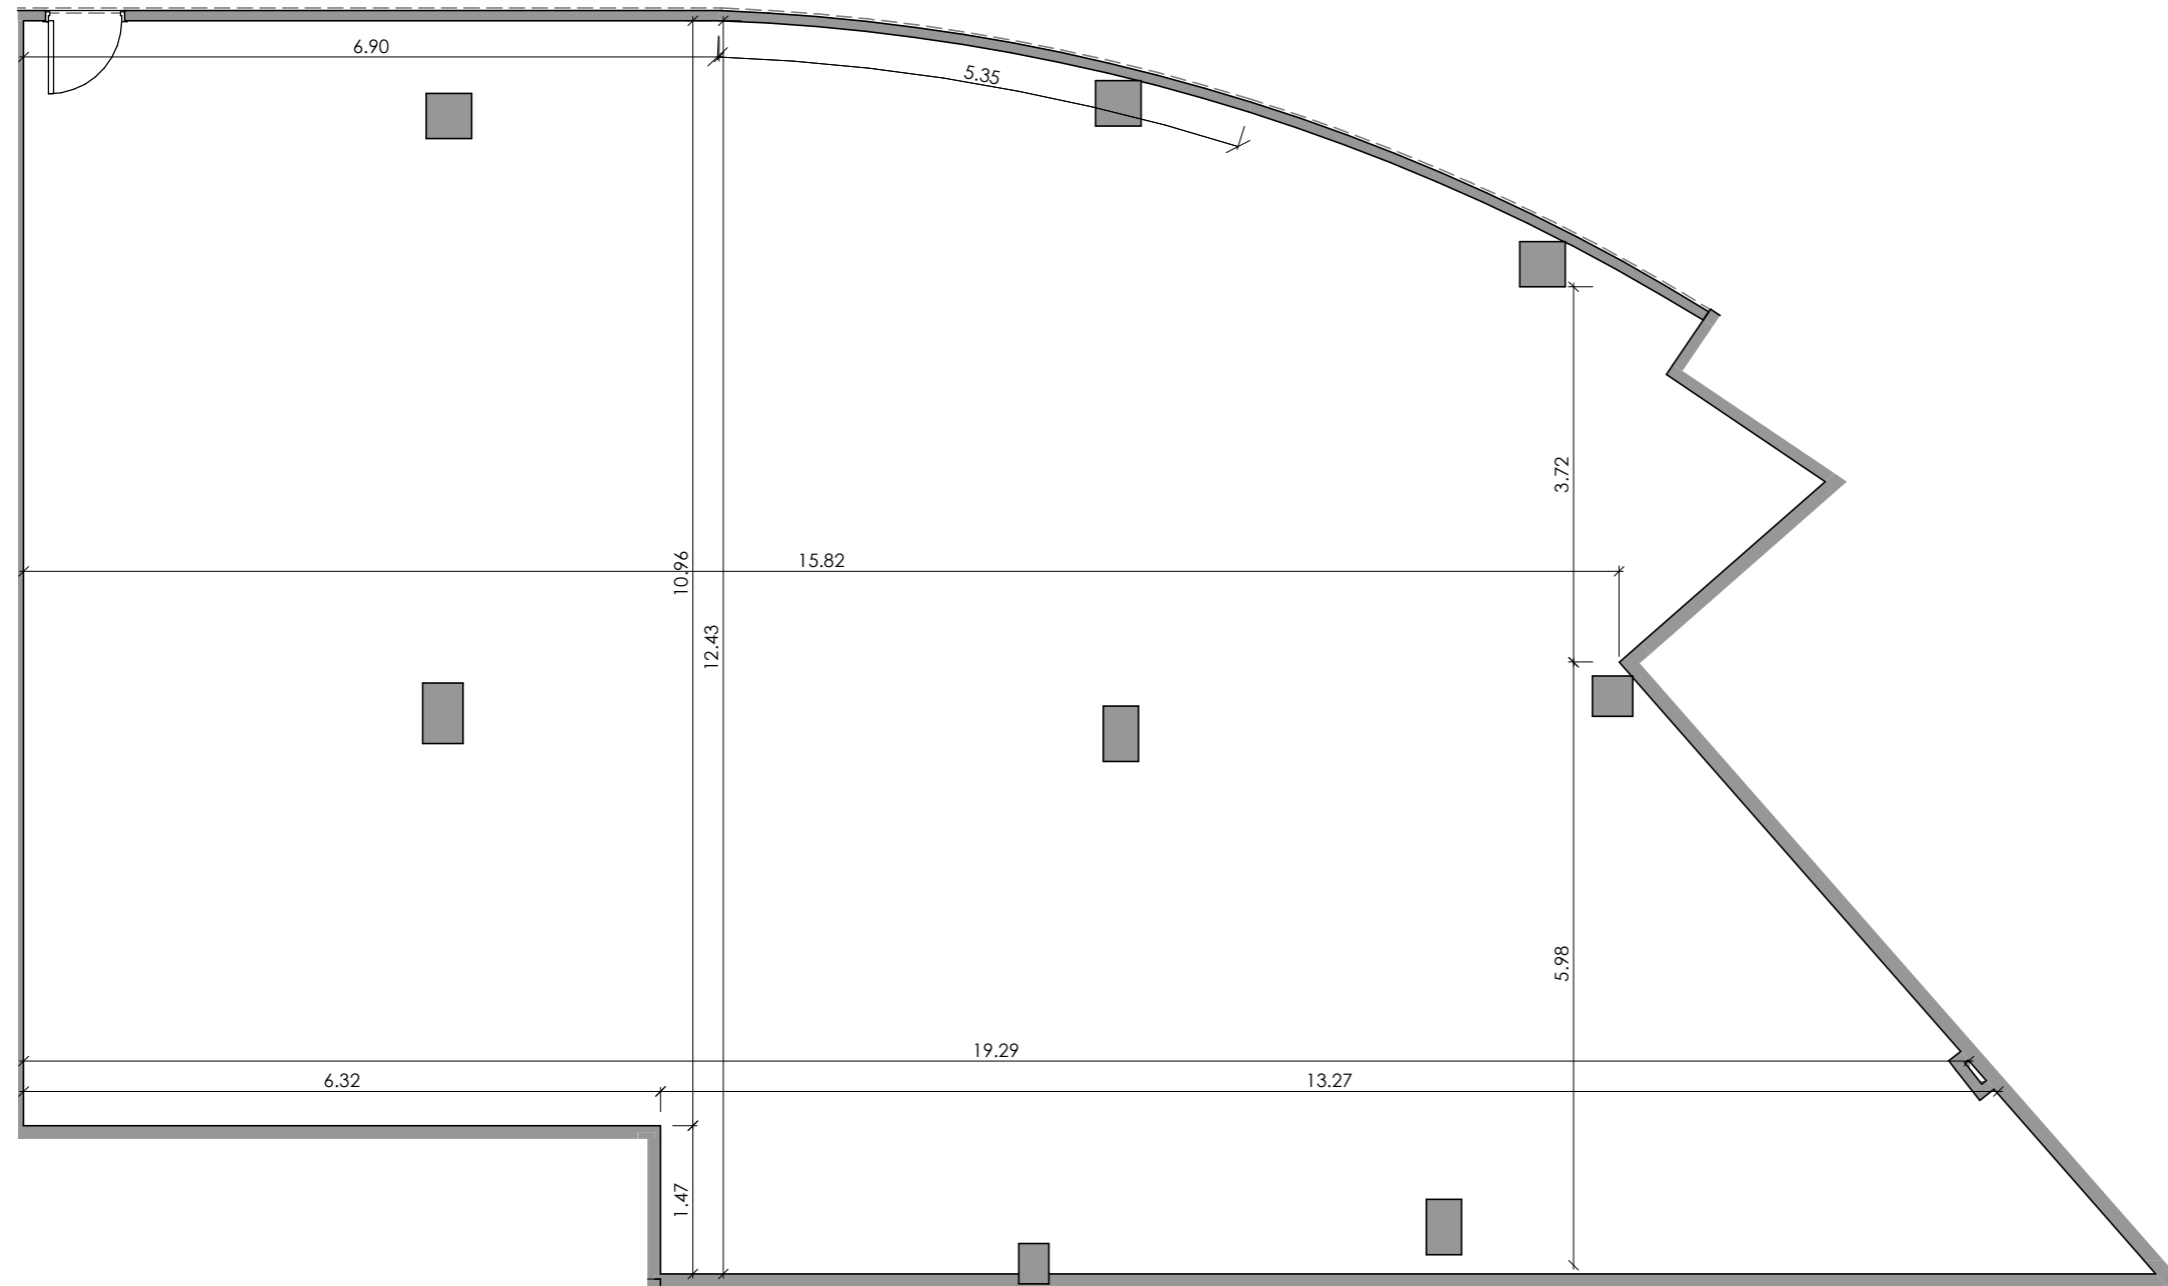

PLANTA BAJA



LOCAL COMERCIAL 7

Septiembre 2022 - Rev. 0.3

Superficies

Construida

203.46 m²

**CIENCIAS
 PARK**
 FASE II

Nota importante: La información gráfica contenida en este soporte es orientativa, elaborada a partir del proyecto básico del edificio y no tiene carácter contractual, por lo que podrá ser modificada por la empresa promotora durante la ejecución de las obras por causas de índole técnica, jurídica y comercial. Asimismo, el mobiliario, la decoración, los elementos de ambientación y los electrodomésticos incluidos son de carácter decorativo y no son objeto de contratación.