

# CULMIA Portonovo Sanxenxo

## Vivienda G

Bloque 2  
Planta/s Planta Baja

## Superficies



Útil interior aproximada 42,02 m<sup>2</sup>  
Útil porche/jardín 18,00 m<sup>2</sup>

Construida 49,80 m<sup>2</sup>  
Construida con E.Comunes 56,24 m<sup>2</sup>

## Superficies útiles por estancia

- 1 Estancia única 33,88 m<sup>2</sup>
- 2 Baño 1 5,06 m<sup>2</sup>
- 3 Lavadero/Tendal 3,08 m<sup>2</sup>
- 4 Porche/Jardín 18,00 m<sup>2</sup>

## Plano de conjunto

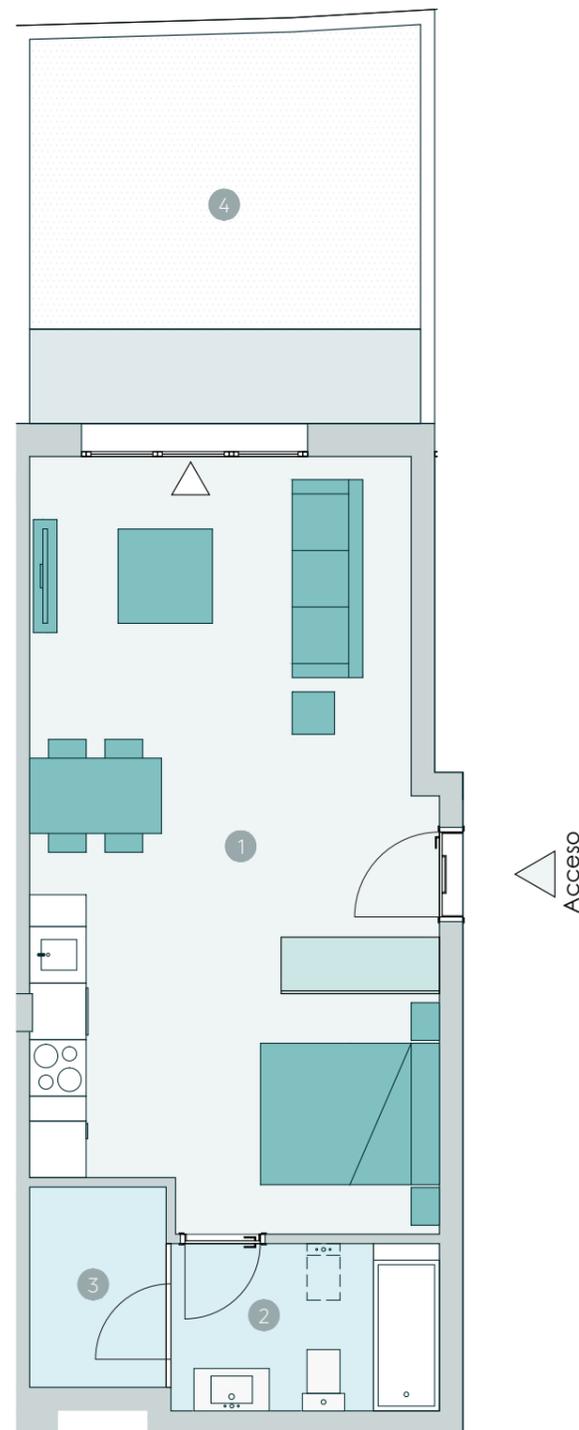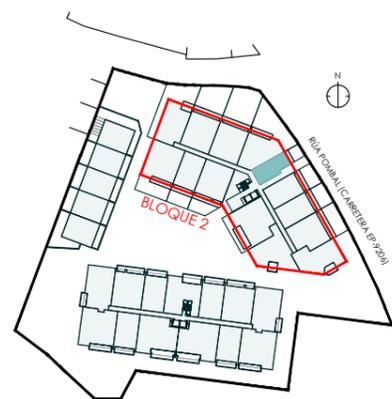

**Advertencia Legal.** La información gráfica contenida en este soporte es orientativa, elaborada a partir del proyecto básico del edificio, y no tiene carácter contractual, por lo que podrá ser modificada por la empresa promotora durante la ejecución de las obras por causas de índole técnica, jurídica y comercial. Asimismo, el mobiliario, la decoración, los elementos de ambientación y los electrodomésticos incluidos son de carácter decorativo y no son objeto de contratación.

Nº Edición 01  
Fecha 17/06/2024

**CULMIA**  
Destino, tu hogar