

**Vivienda** B.0.3  
**Escalera / Portal** B / 3  
**Planta/s** Planta Baja

**Superficies**



Útil interior aproximada 56,48 m<sup>2</sup>  
 Útil jardín 44,09 m<sup>2</sup>

**Construida** 65,90 m<sup>2</sup>  
**Construida con E.Comunes** 84,06 m<sup>2</sup>

**Superficies útiles por estancia**

- 1 Vestibulo 1,92 m<sup>2</sup>
- 2 Estar-Comedor-Cocina 21,37 m<sup>2</sup>
- 3 Dormitorio principal 10,12 m<sup>2</sup>
- 4 Dormitorio 2 10,19 m<sup>2</sup>
- 5 Baño 1 3,44 m<sup>2</sup>
- 6 Baño 2 2,91 m<sup>2</sup>
- 7 Lavadero 3,00 m<sup>2</sup>
- 8 Distribuidor 3,53 m<sup>2</sup>
- 9 Jardín 44,09 m<sup>2</sup>

**Plano de conjunto**

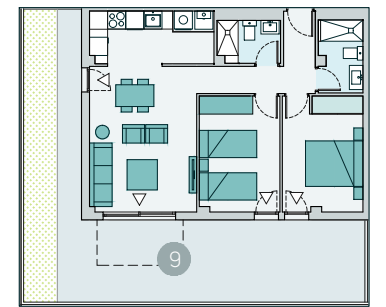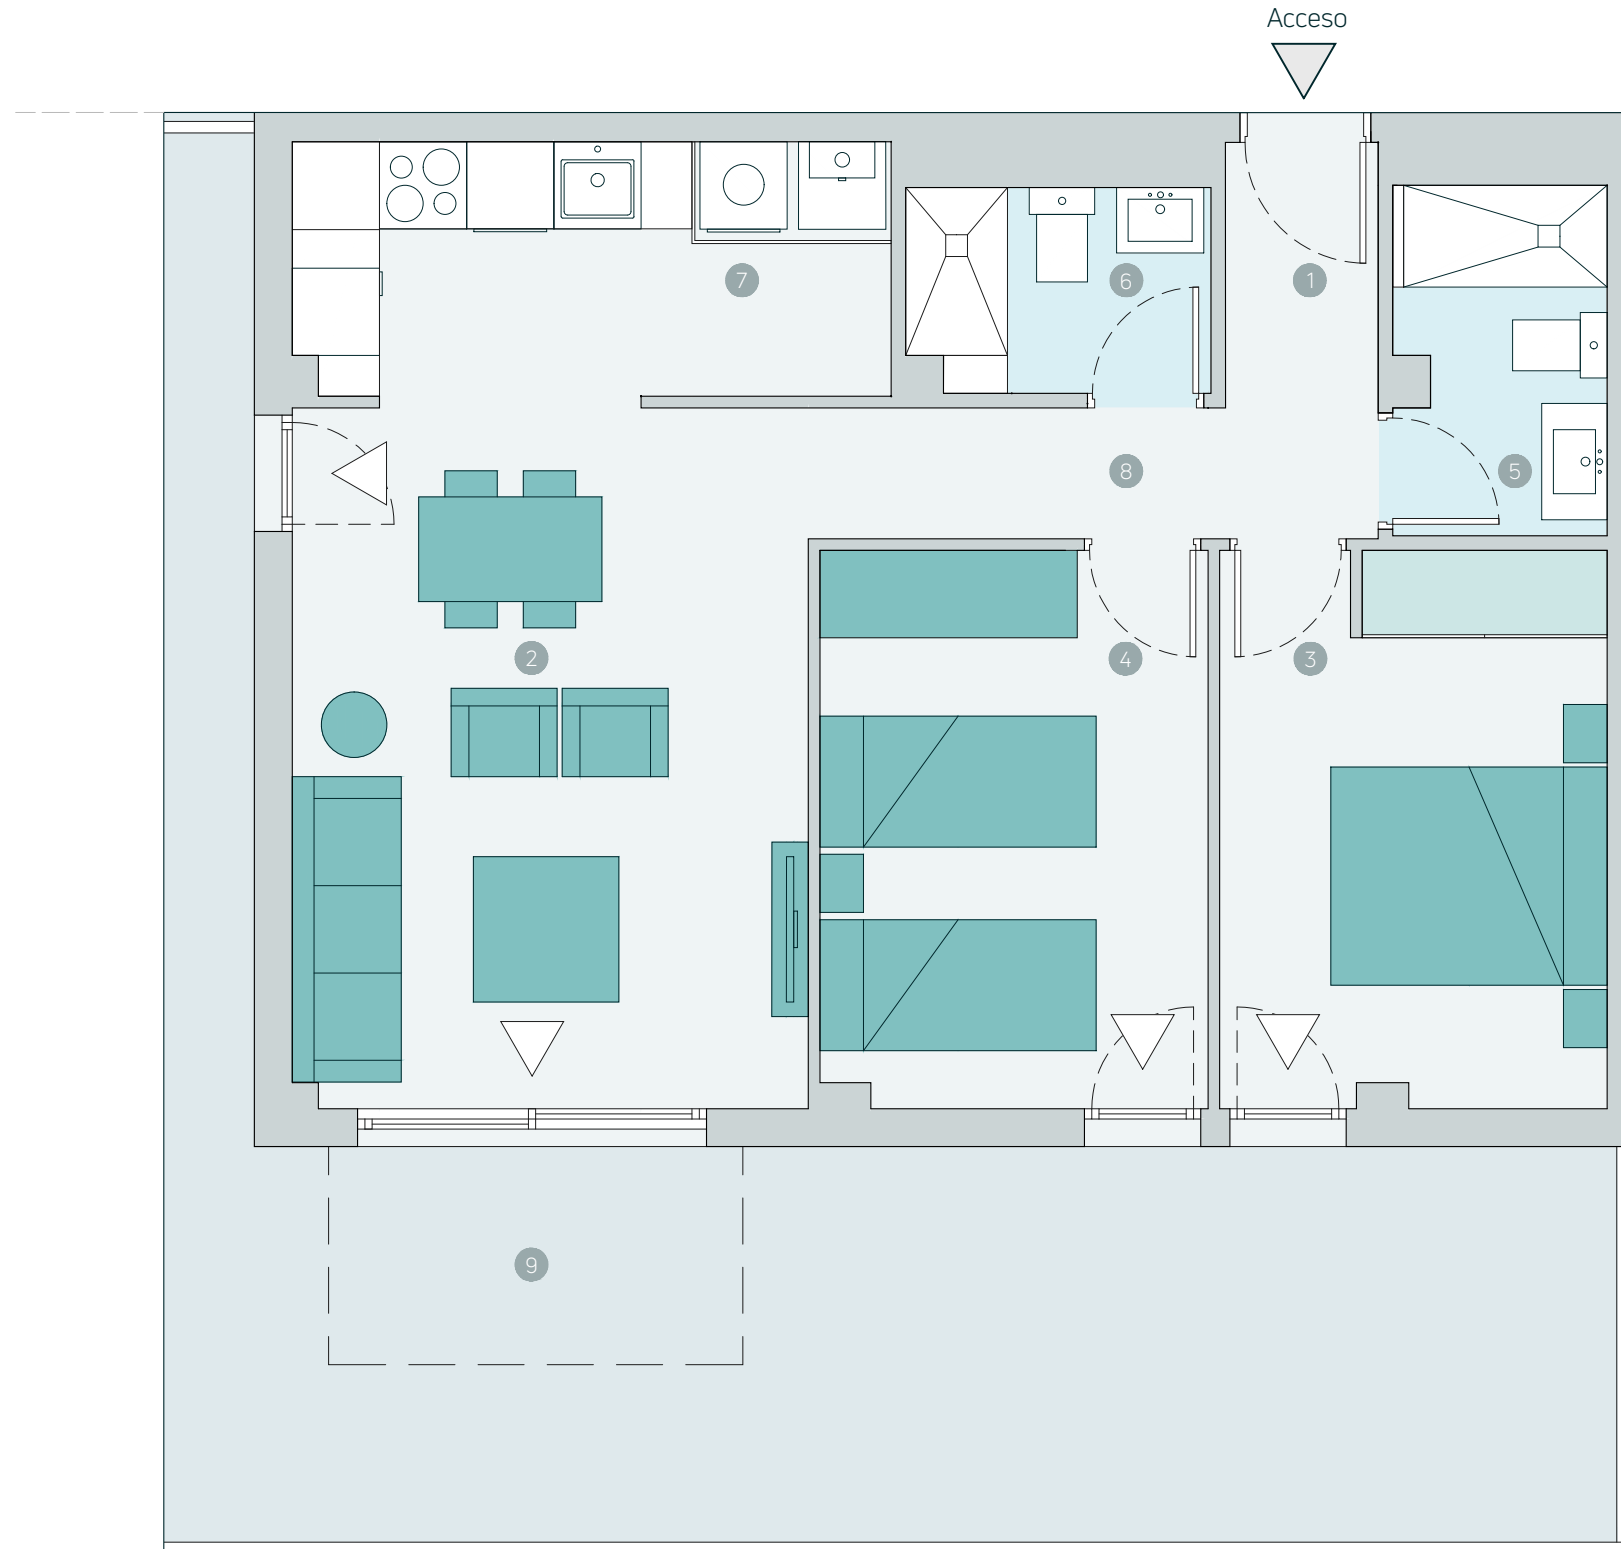

**Advertencia Legal.** La información gráfica contenida en este soporte es orientativa, elaborada a partir del proyecto básico del edificio, y no tiene carácter contractual, por lo que podrá ser modificada por la empresa promotora durante la ejecución de las obras por causas de índole técnica, jurídica y comercial. Asimismo, el mobiliario, la decoración, los elementos de ambientación y los electrodomésticos incluidos son de carácter decorativo y no son objeto de contratación.

Nº Edición 02  
 Fecha Enero 2024