

CULMIA Can Mare II

Vivienda

B.0.3

Escalera / Portal
Planta/s

B / 3
Planta Baja

Superficies



Útil interior aproximada 56,48 m²
Útil jardín 44,09 m²

Construida **65,90 m²**
Construida con E.Comunes **84,06 m²**

Superficies útiles por estancia

- 1 Vestibulo 1,92 m²
- 2 Estar-Comedor-Cocina 21,37 m²
- 3 Dormitorio principal 10,12 m²
- 4 Dormitorio 2 10,19 m²
- 5 Baño 1 3,44 m²
- 6 Baño 2 2,91 m²
- 7 Lavadero 3,00 m²
- 8 Distribuidor 3,53 m²
- 9 Jardín 44,09 m²

Plano de conjunto

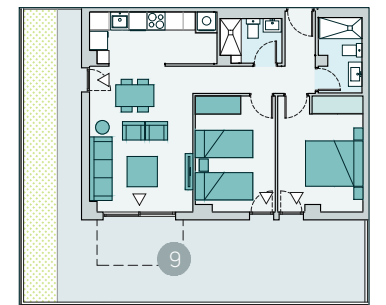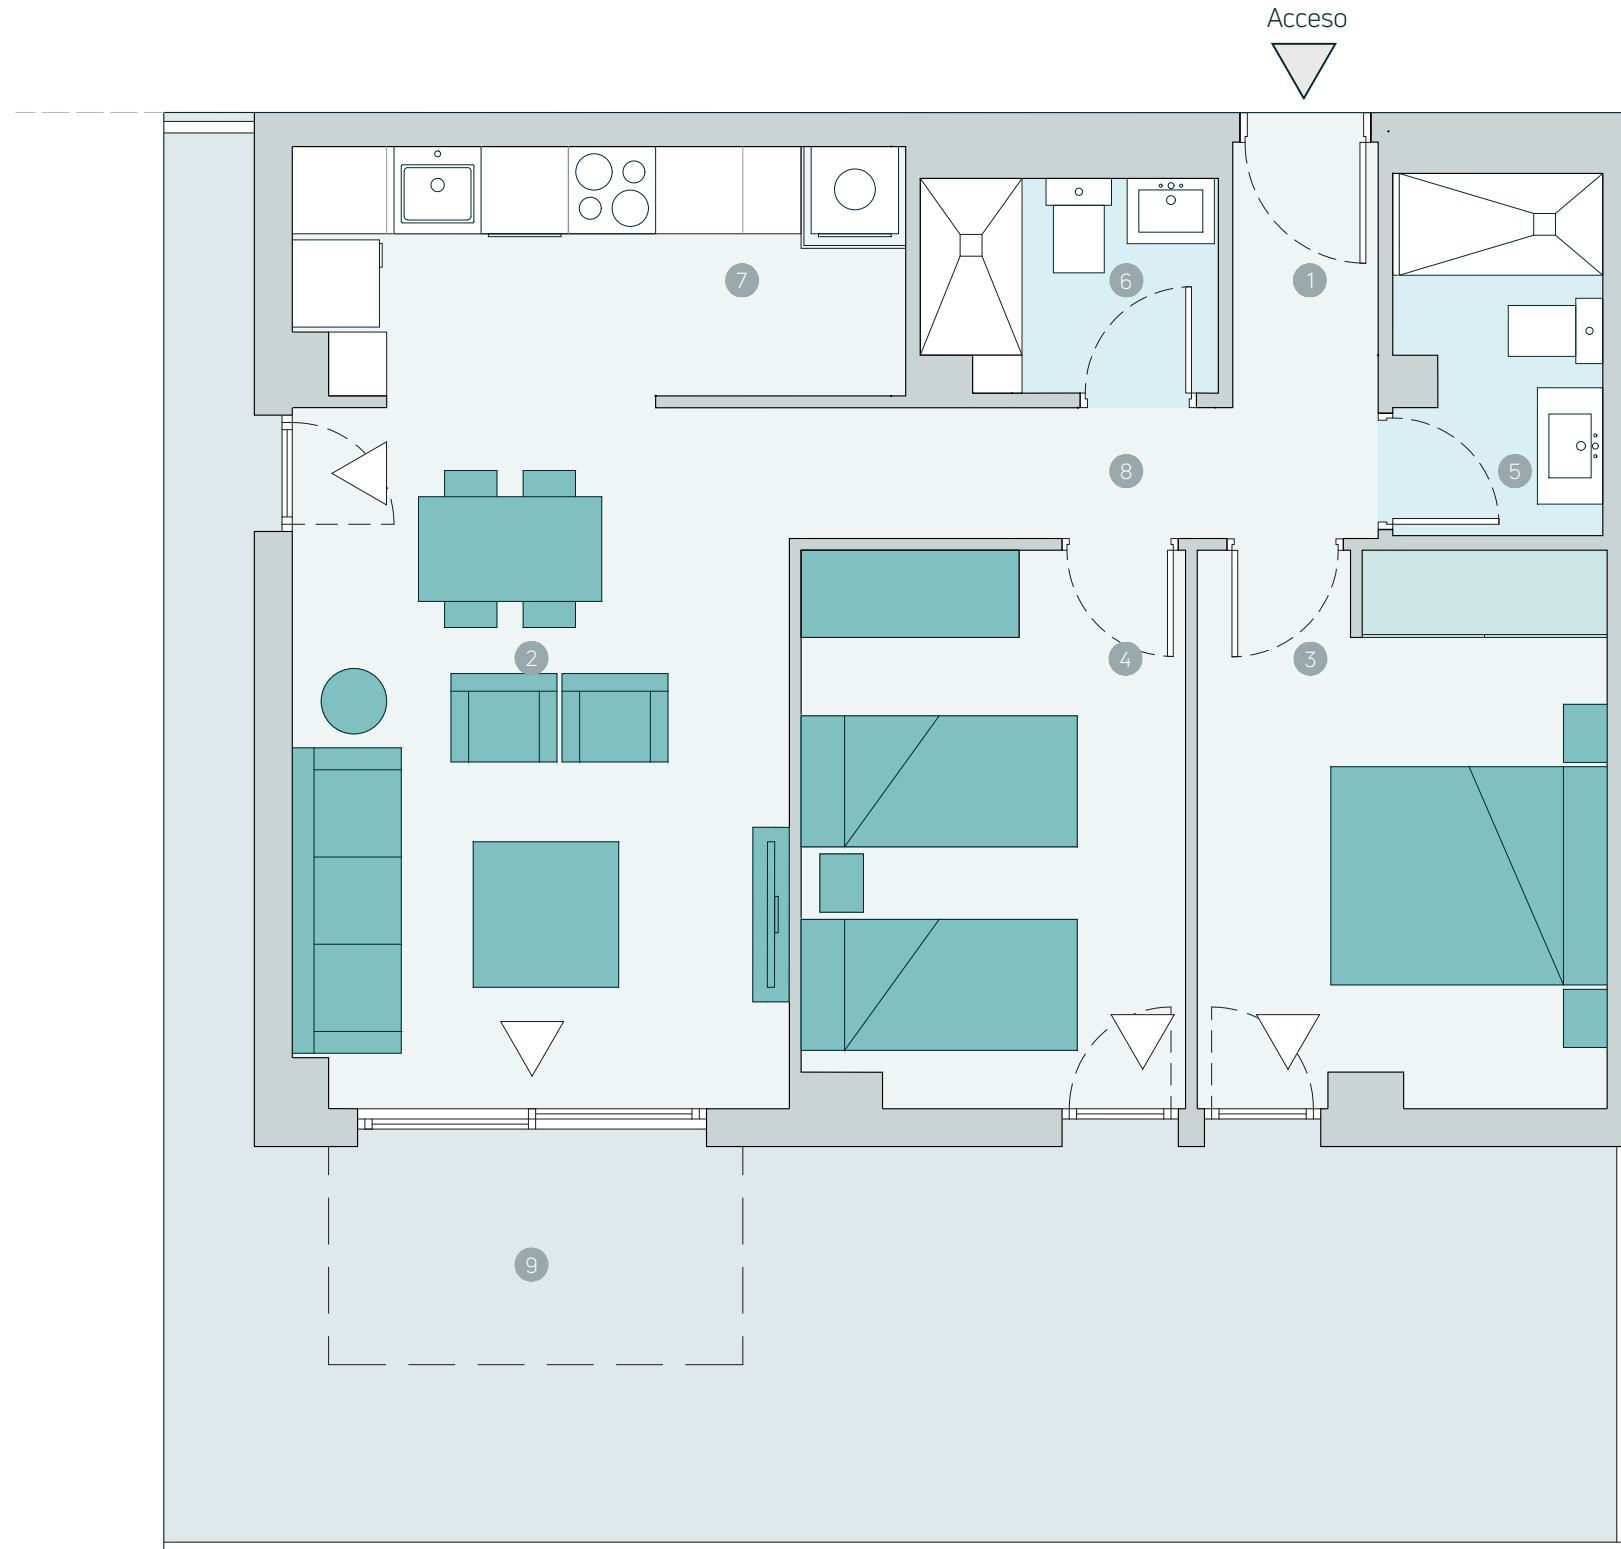

Advertencia Legal. La información gráfica contenida en este soporte es orientativa, elaborada a partir del proyecto básico del edificio, y no tiene carácter contractual, por lo que podrá ser modificada por la empresa promotora durante la ejecución de las obras por causas de índole técnica, jurídica y comercial. Asimismo, el mobiliario, la decoración, los elementos de ambientación y los electrodomésticos incluidos son de carácter decorativo y no son objeto de contratación.

Nº Edición 03
Fecha Octubre 2024