

Vivienda A.0.2
Escalera / Portal A / 2
Planta/s Planta Baja

Superficies


Útil interior aproximada 73,06 m²
 Útil jardín 57,56 m²

Construida 84,32 m²
Construida con E.Comunes 102,48 m²

Superficies útiles por estancia

- 1 Vestibulo 2,10 m²
- 2 Estar-Comedor-Cocina 22,17 m²
- 3 Dormitorio principal 11,38 m²
- 4 Dormitorio 2 12,11 m²
- 5 Dormitorio 3 12,33 m²
- 6 Baño 1 3,47 m²
- 7 Baño 2 3,27 m²
- 8 Lavadero 3,00 m²
- 9 Distribuidor 3,23 m²
- 10 Jardín 57,56 m²

Plano de conjunto

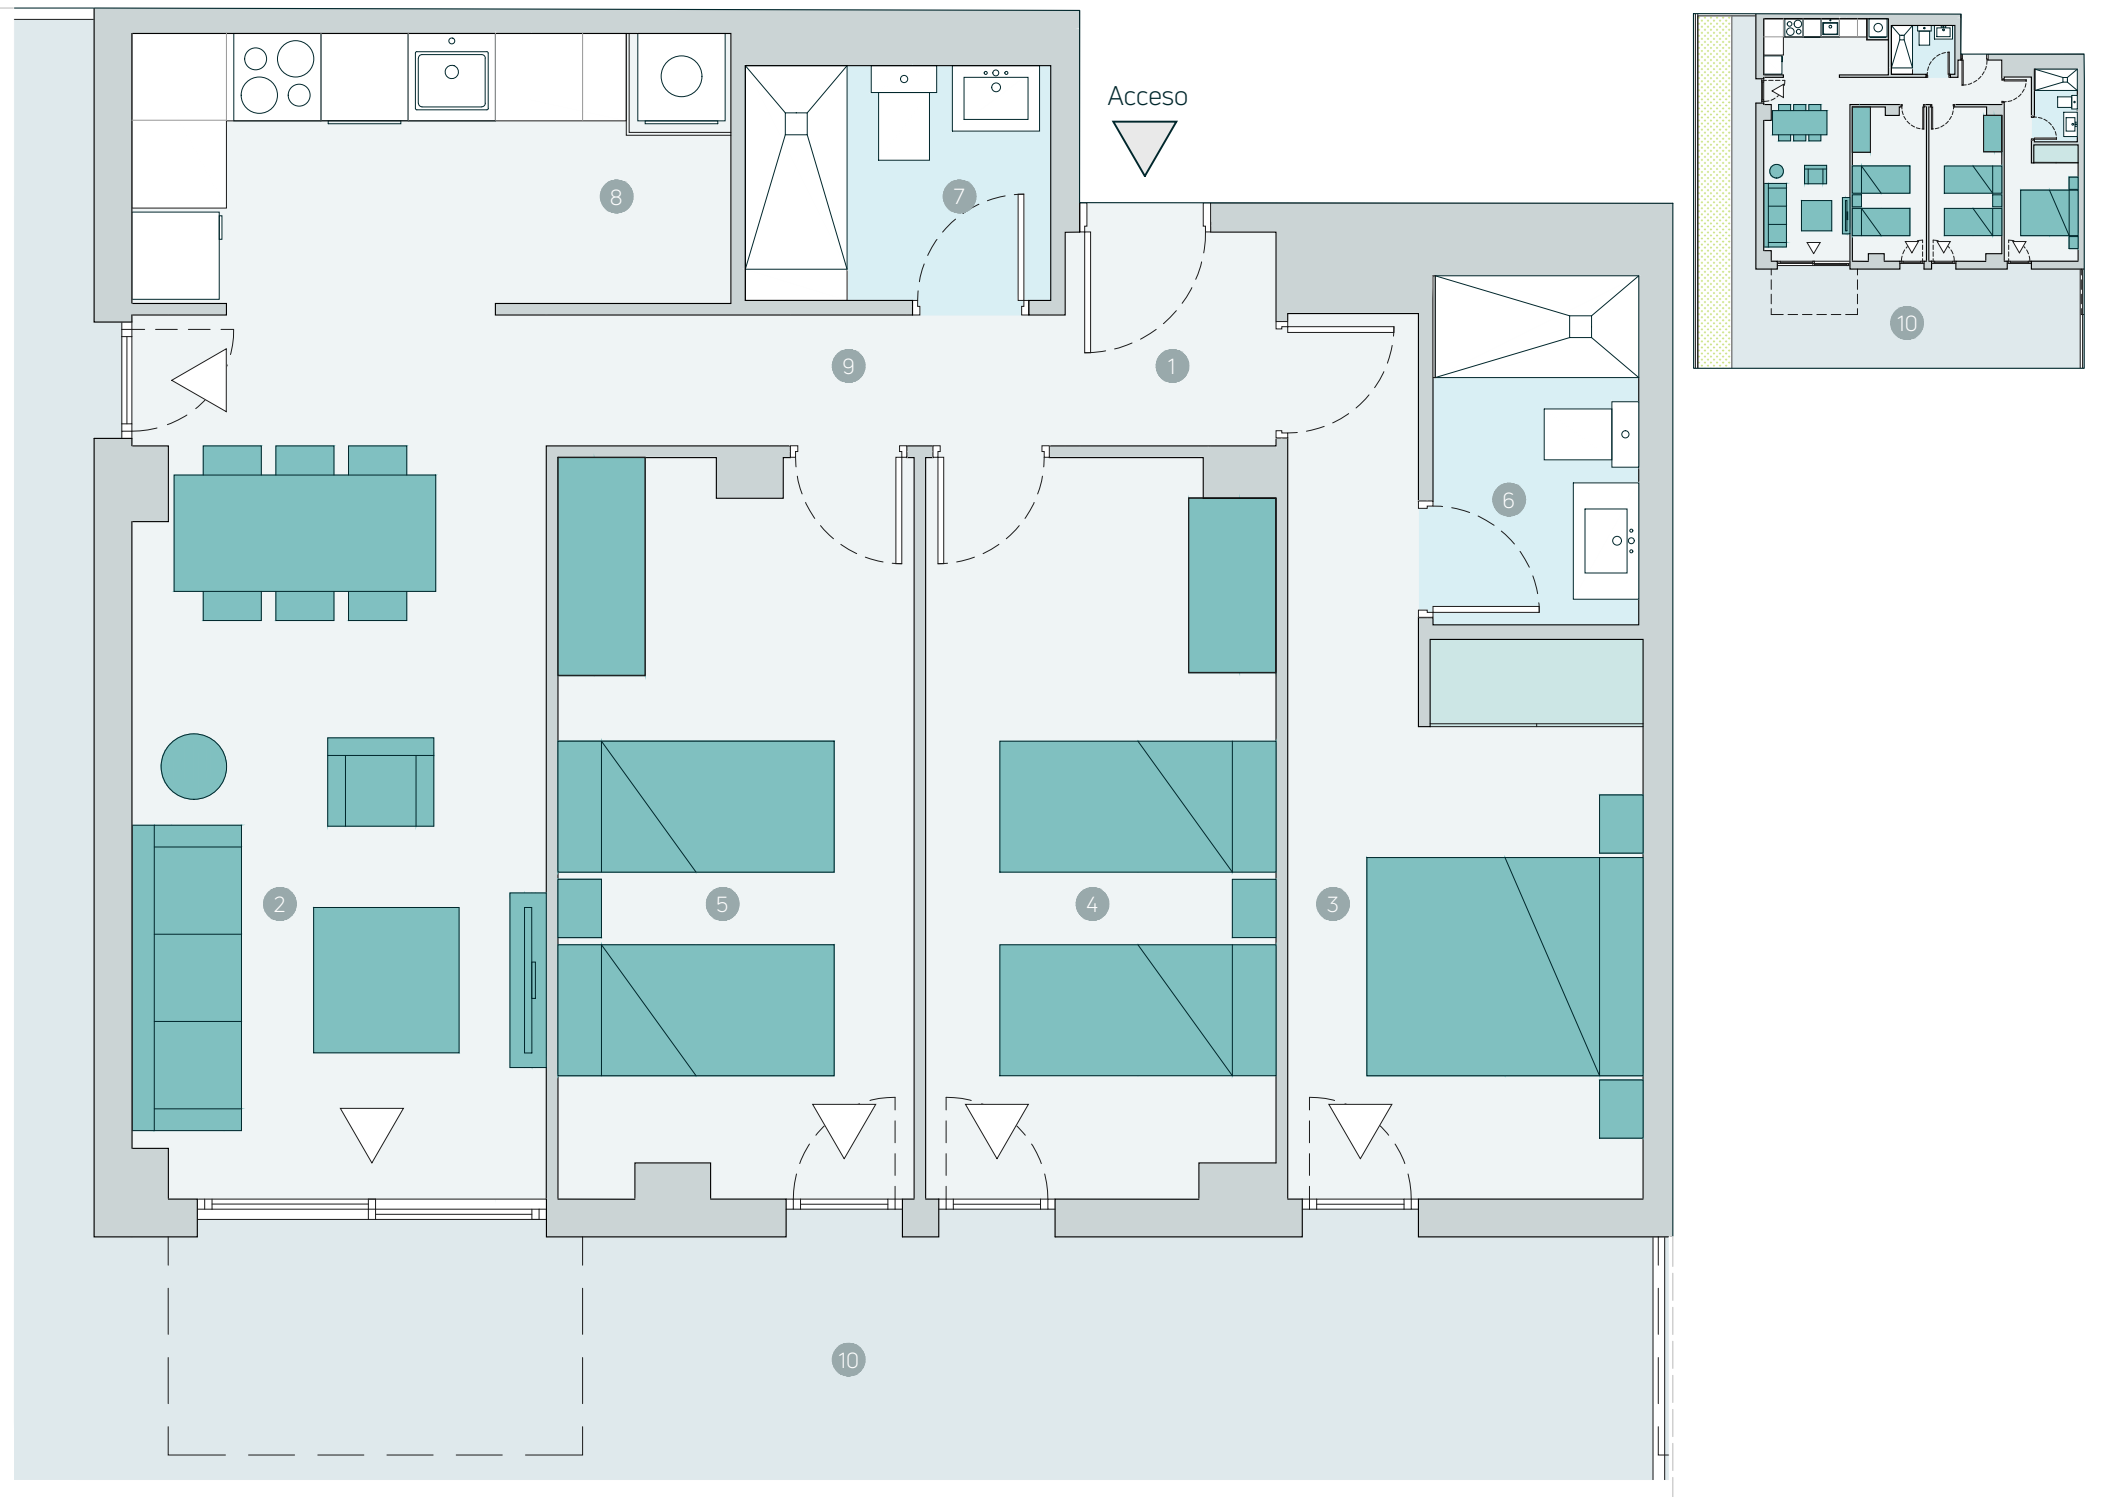

Advertencia Legal. La información gráfica contenida en este soporte es orientativa, elaborada a partir del proyecto básico del edificio, y no tiene carácter contractual, por lo que podrá ser modificada por la empresa promotora durante la ejecución de las obras por causas de índole técnica, jurídica y comercial. Asimismo, el mobiliario, la decoración, los elementos de ambientación y los electrodomésticos incluidos son de carácter decorativo y no son objeto de contratación.

Nº Edición 03
 Fecha Octubre 2024