

Viviendas	B.1.2 / B.2.2 / B.3.2 C.1.2 / C.2.2 / C.3.2
Escalera / Portal	B - C / 2
Planta/s	1 - 2 - 3



Superficies

Útil interior aproximada	73,06 m ²
Útil terraza	3,73 m ²
Construida	84,32 m²
Construida con E.Comunes	93,64 m²

Superficies útiles por estancia

1 Vestibulo	2,10 m ²
2 Estar-Comedor-Cocina	22,17 m ²
3 Dormitorio principal	11,38 m ²
4 Dormitorio 2	12,33 m ²
5 Dormitorio 3	12,11 m ²
6 Baño 1	3,47 m ²
7 Baño 2	3,27 m ²
8 Lavadero	3,00 m ²
9 Distribuidor	3,23 m ²
10 Terraza	3,73 m ²

Plano de conjunto

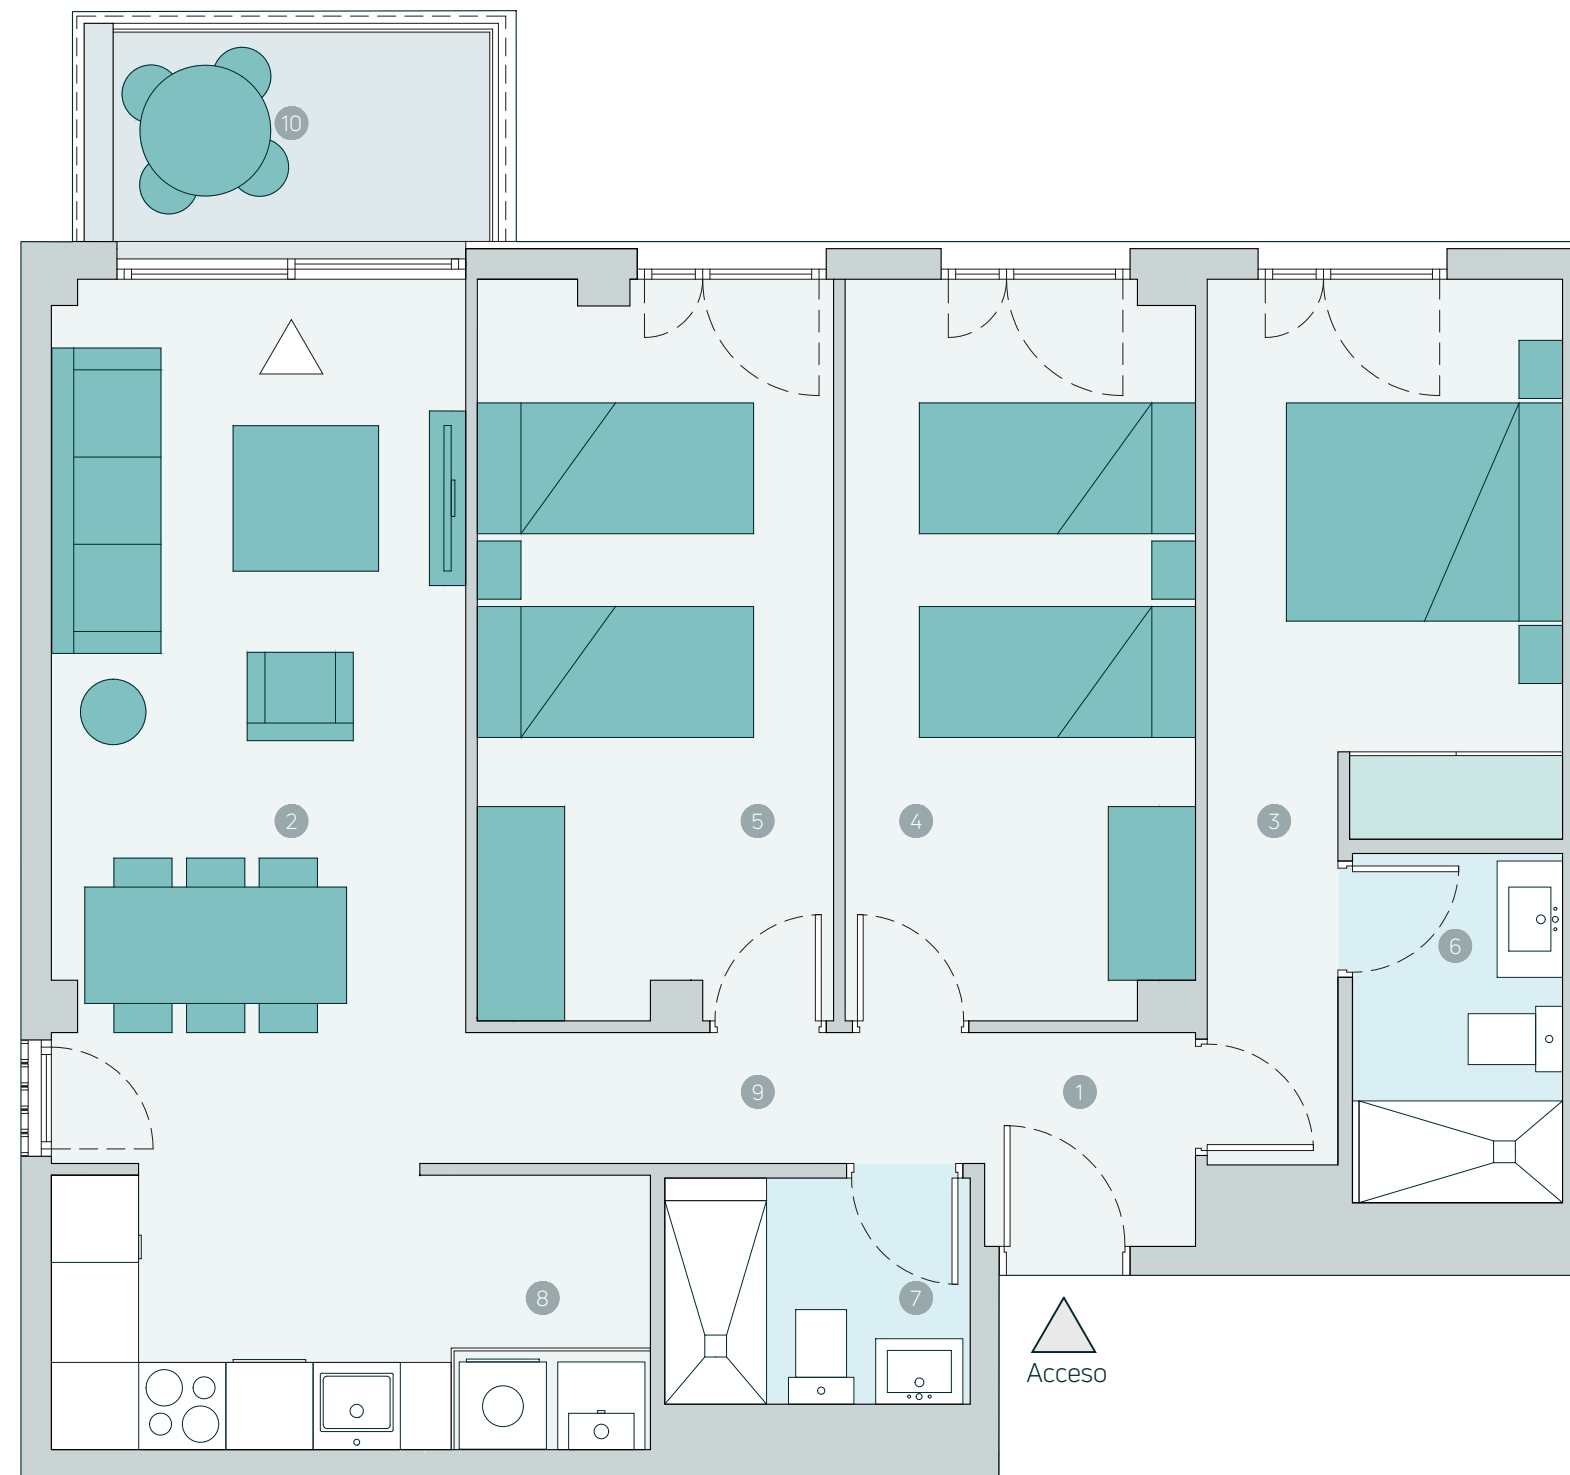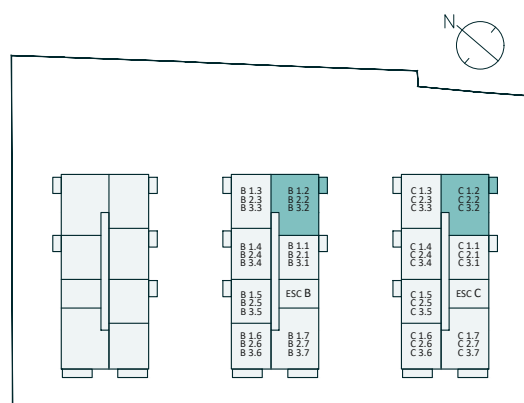

Advertencia Legal. La información gráfica contenida en este soporte es orientativa, elaborada a partir del proyecto básico del edificio, y no tiene carácter contractual, por lo que podrá ser modificada por la empresa promotora durante la ejecución de las obras por causas de índole técnica, jurídica y comercial. Asimismo, el mobiliario, la decoración, los elementos de ambientación y los electrodomésticos incluidos son de carácter decorativo y no son objeto de contratación.