

# CULMIA Portonovo Sanxenxo

## Vivienda F

Escalera / Portal: 1  
Planta/s: Planta Ático

## Superficies

Útil interior aproximada 92,58 m<sup>2</sup>  
Útil exterior aproximada 72,58 m<sup>2</sup>

Construida 111,49 m<sup>2</sup>  
Construida con E.Comunes 122,78 m<sup>2</sup>

## Superficies útiles por estancia



1	Recibidor	3,77 m <sup>2</sup>
2	Distribuidor	6,71 m <sup>2</sup>
3	Salón - Comedor - Cocina	34,44 m <sup>2</sup>
4	Dormitorio 1	14,52 m <sup>2</sup>
5	Dormitorio 2	10,97 m <sup>2</sup>
6	Dormitorio 3	8,99 m <sup>2</sup>
7	Baño	6,09 m <sup>2</sup>
8	Aseo	3,89 m <sup>2</sup>
9	Lav. - Tendal	3,20 m <sup>2</sup>
10	Terraza	72,58 m <sup>2</sup>

## Plano de conjunto



**Advertencia Legal.** La información gráfica contenida en este soporte es orientativa, elaborada a partir del proyecto básico del edificio, y no tiene carácter contractual, por lo que podrá ser modificada por la empresa promotora durante la ejecución de las obras por causas de índole técnica, jurídica y comercial. Asimismo, el mobiliario, la decoración, los elementos de ambientación y los electrodomésticos incluidos son de carácter decorativo y no son objeto de contratación.

Nº Edición: 3  
Fecha: 21/10/2024

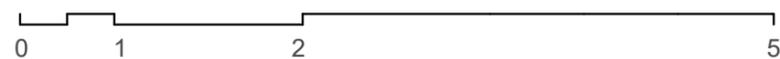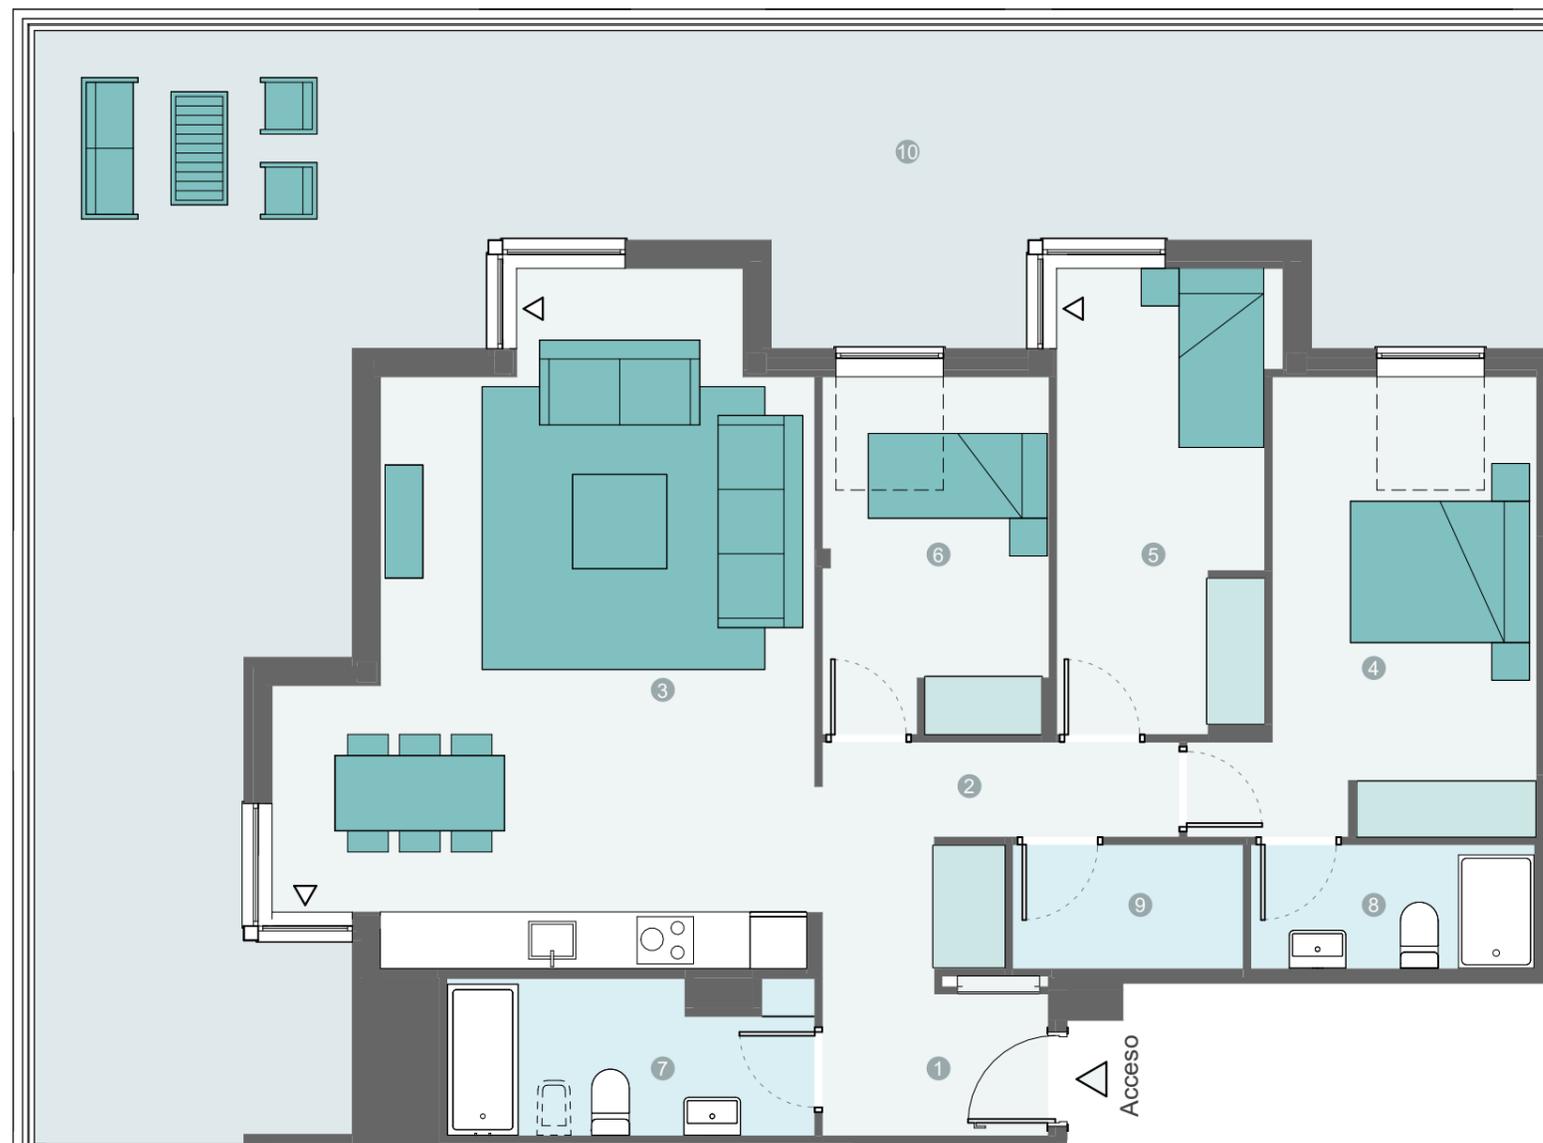

Escala gráfica