

CULMIA Portonovo Sanxenxo

Vivienda C

Bloque 2
Planta/s Planta BC

Superficies



Útil interior aproximada 72,85 m²
Útil terraza 91,00 m²

Construida 90,75 m²
Construida con E.Comunes 102,48 m²

Superficies útiles por estancia

- 1 Salón-Comedor-Cocina 27,02 m²
- 2 Vestíbulo-Distribuidor 9,55 m²
- 3 Dormitorio principal 14,16 m²
- 4 Dormitorio 2 10,01 m²
- 5 Baño 1 5,62 m²
- 6 Baño 2 3,47 m²
- 7 Lavadero/Tendal 3,02 m²
- 8 Terraza 91,00 m²

Plano de conjunto

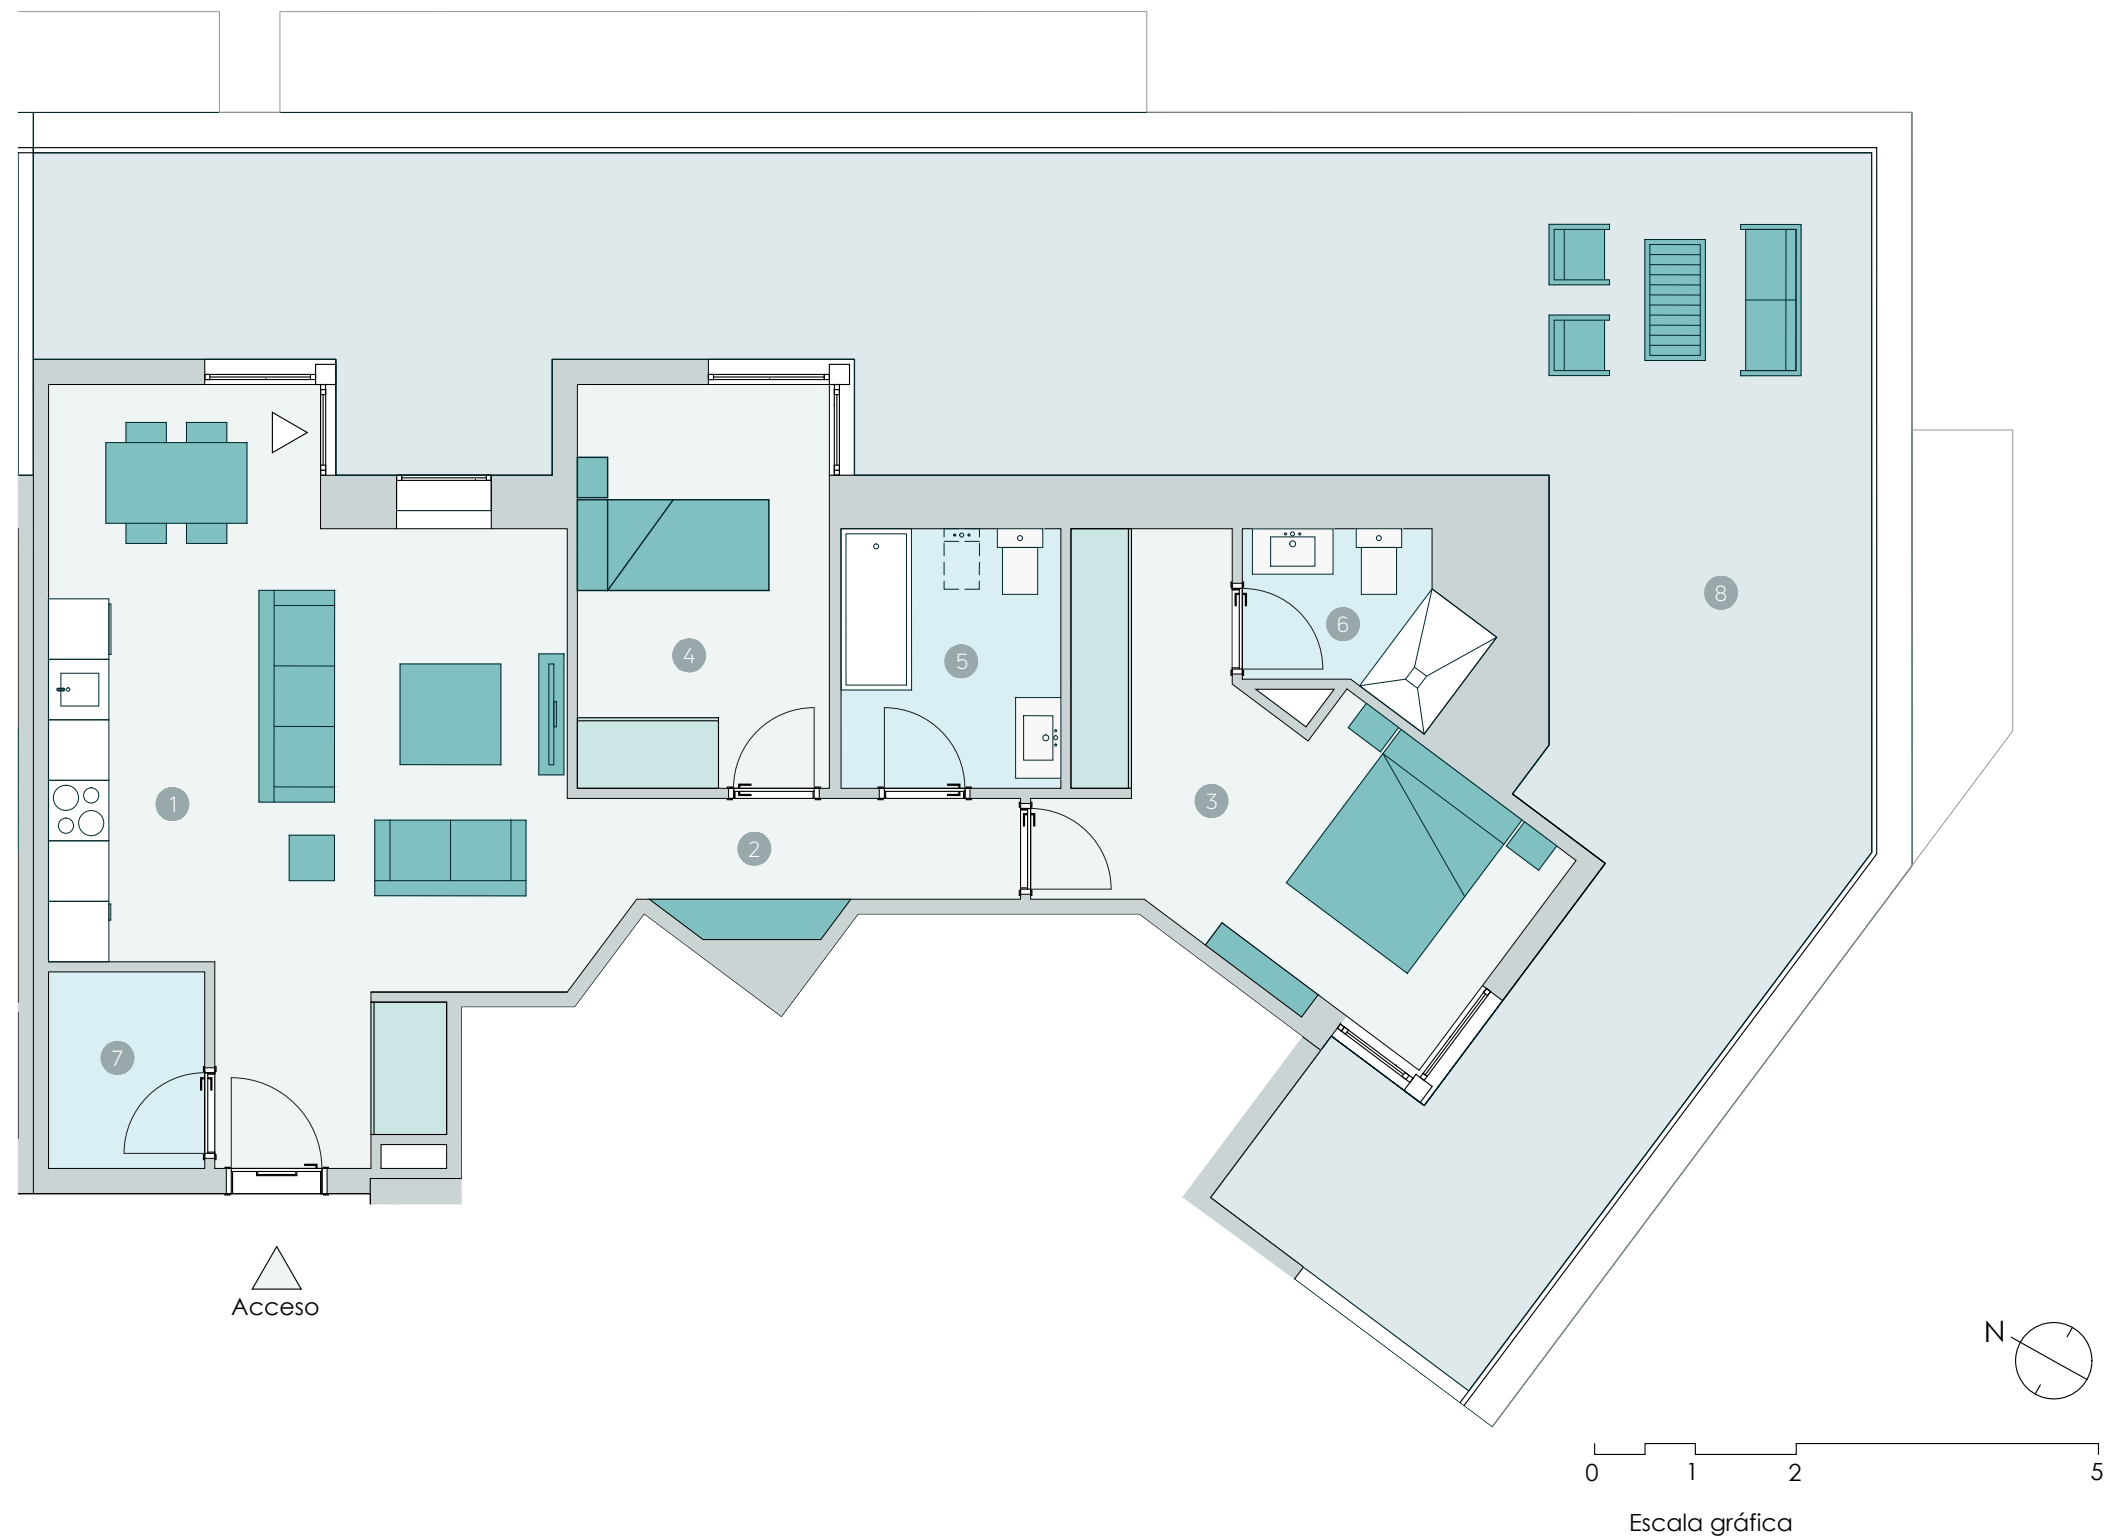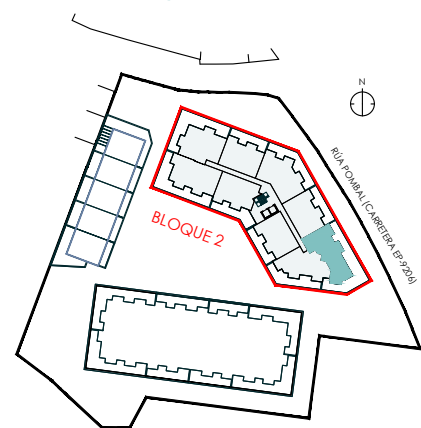

Advertencia Legal. La información gráfica contenida en este soporte es orientativa, elaborada a partir del proyecto básico del edificio, y no tiene carácter contractual, por lo que podrá ser modificada por la empresa promotora durante la ejecución de las obras por causas de índole técnica, jurídica y comercial. Asimismo, el mobiliario, la decoración, los elementos de ambientación y los electrodomésticos incluidos son de carácter decorativo y no son objeto de contratación.

Nº Edición 01
Fecha 17/06/2024

CULMIA
Destino, tu hogar