

Culmia Matxitxako Bidea

Vivienda A

Escalera / Portal 2
Planta/s Planta 1, 2 y 3

Superficies


Útil interior aproximada 103,43 m²
Útil terraza + tendedero 7,31 m²

Construida 116,57 m²
Construida con E.Comunes 130,64 m²

Superficies útiles por estancia


1	Vestibulo	3,91 m ²
2	Cocina	10,41 m ²
3	Salón comedor	29,40 m ²
4	Dormitorio principal	18,13 m ²
5	Dormitorio 2	13,89 m ²
6	Dormitorio 3	15,28 m ²
7	Baño 1	3,88 m ²
8	Baño 2	3,90 m ²
9	Distribuidor	4,63 m ²
10	Terraza	5,81 m ²
11	Tendedero	1,50 m ²

Plano de conjunto

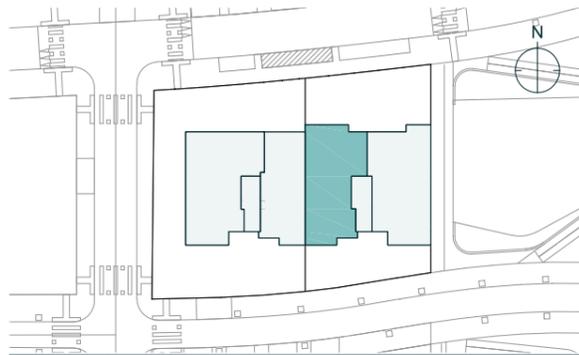

Advertencia Legal. La información gráfica contenida en este soporte es orientativa, elaborada a partir del proyecto básico del edificio, y no tiene carácter contractual, por lo que podrá ser modificada por la empresa promotora durante la ejecución de las obras por causas de índole técnica, jurídica y comercial. Asimismo, el mobiliario, la decoración, los elementos de ambientación y los electrodomésticos incluidos son de carácter decorativo y no son objeto de contratación.

Nº Edición 03
Fecha 10/05/2023

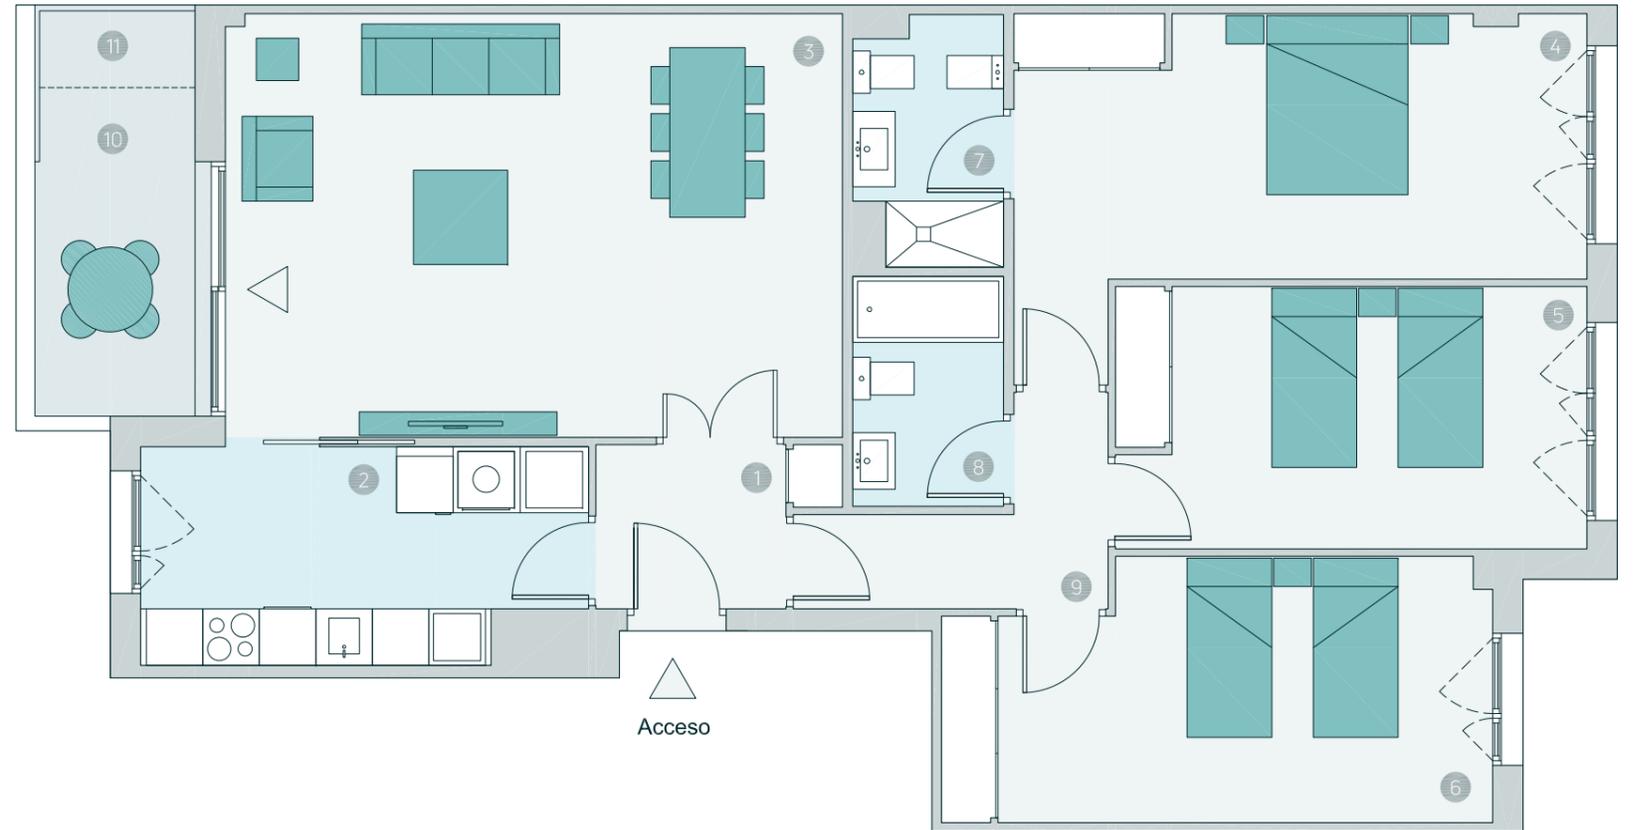

Acceso



CULMIA
Destino, tu hogar