

Culmia Matxitxako Bidea

Vivienda B

Escalera / Portal 1
Planta 1, 2 y 3



Superficies

Útil interior aproximada 115,24 m²
Útil terraza 15,74 m²
Construida 133,54 m²
Construida con E.Comunes 146,21 m²

Superficies útiles por estancia

1	Vestibulo	5,48 m ²
2	Cocina	10,35 m ²
3	Salón comedor	34,32 m ²
4	Dormitorio principal	16,44 m ²
5	Dormitorio 2	11,42 m ²
6	Dormitorio 3	11,42 m ²
7	Dormitorio 4	11,31 m ²
8	Baño 1	4,02 m ²
9	Baño 2	4,01 m ²
10	Distribuidor	6,47 m ²
11	Terraza 1	11,62 m ²
12	Tendedero	1,50 m ²
13	Terraza 2	2,62 m ²

Plano de conjunto

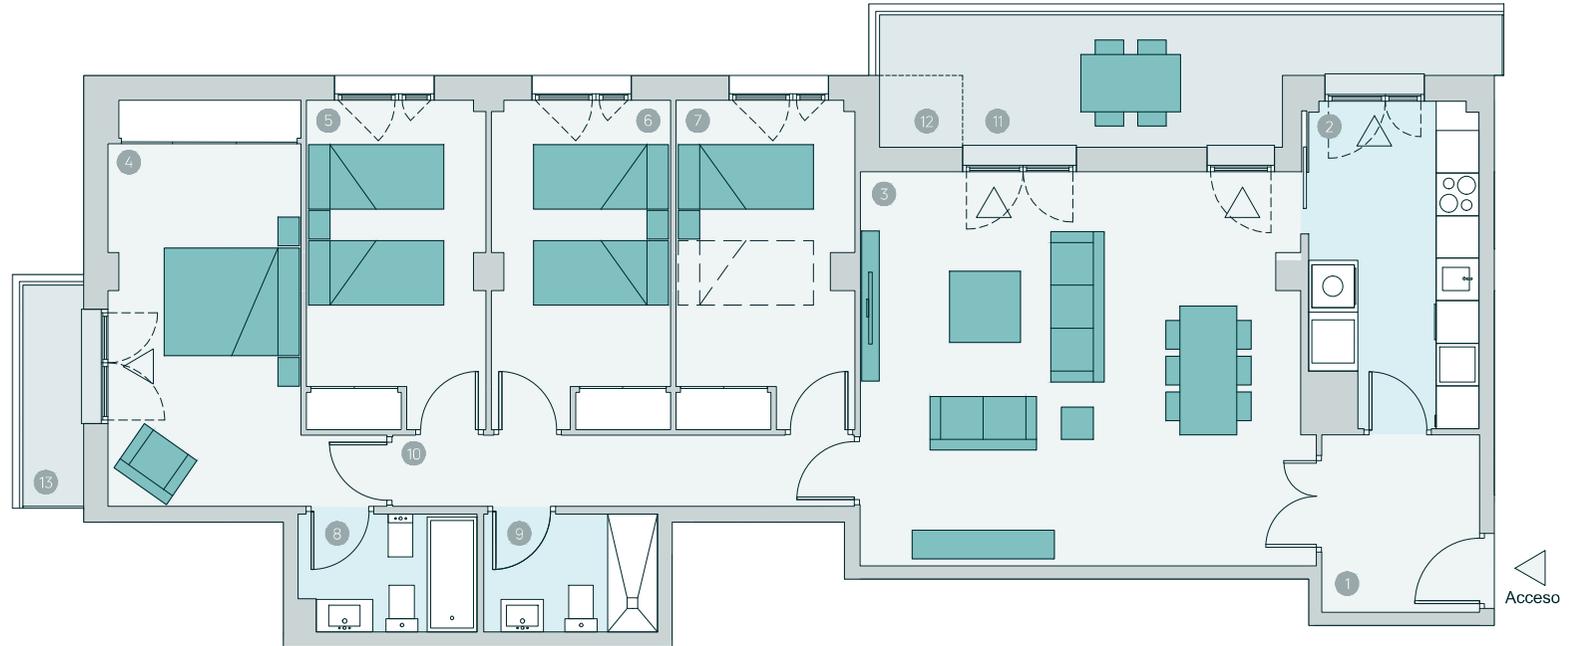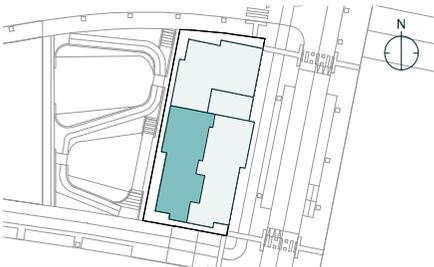

Advertencia Legal. La información gráfica contenida en este soporte es orientativa, elaborada a partir del proyecto básico del edificio, y no tiene carácter contractual, por lo que podrá ser modificada por la empresa promotora durante la ejecución de las obras por causas de índole técnica, jurídica y comercial. Asimismo, el mobiliario, la decoración, los elementos de ambientación y los electrodomésticos incluidos son de carácter decorativo y no son objeto de contratación.

Nº Edición 03
Fecha 17/10/2023

CULMIA
Destino, tu hogar