

Habitatge 3D-T07'

Edifici 2 Escala A
Planta/es Planta tipus Porta 1/4



Superfícies

Útil interior aproximada 88,15 m²
Útil terrassa 19,32 m²
Construïda 103,77 m²
Construïda amb E.Comuns 119,20 m²

Superfícies útils per estança

1	Vestíbul	9,03 m ²
2	Cuina	10,60 m ²
3	Estar-menjador	24,44 m ²
4	Habitació 1	13,01 m ²
5	Habitació 2	9,00 m ²
6	Habitació 3	8,76 m ²
7	Cambra higiènica 1	3,82 m ²
8	Cambra higiènica 2	3,60 m ²
9	Distribuidor	3,73 m ²
10	Rentador interior	2,28 m ²

Plànol del conjunt

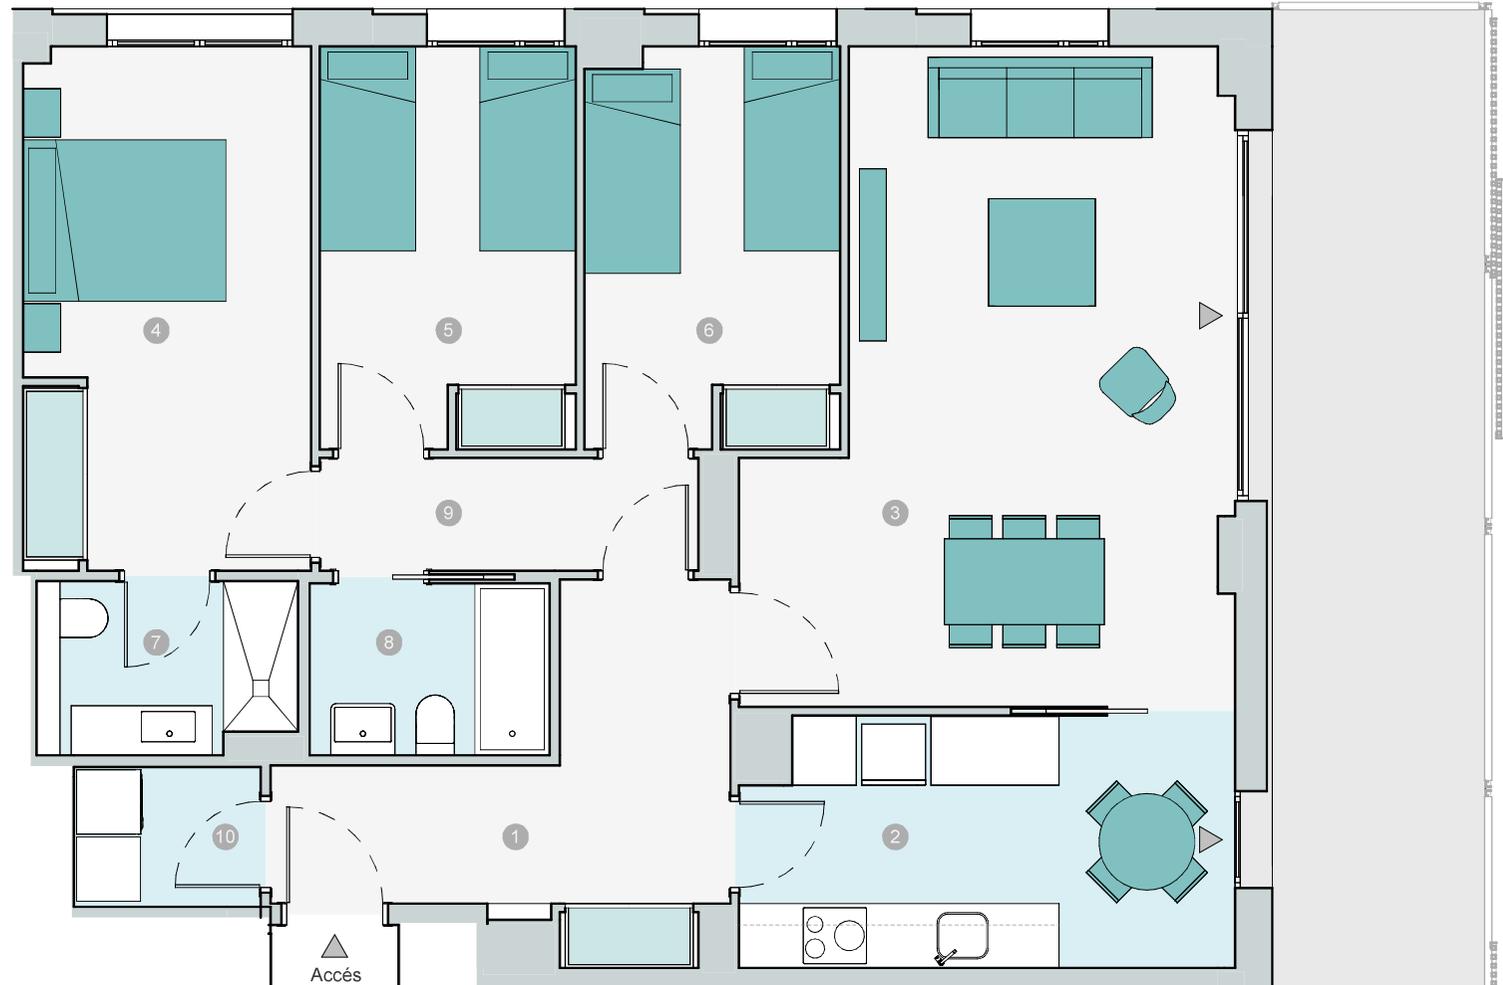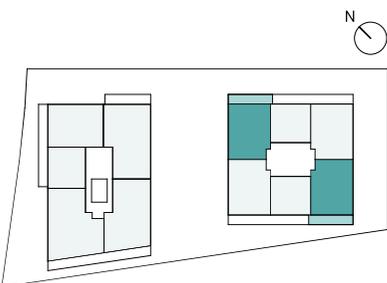

Advertencia Legal. La informació gràfica contenida en este soporte es orientativa, elaborada a partir del proyecto básico del edificio, y no tiene carácter contractual, por lo que podrá ser modificada por la empresa promotora durante la ejecución de las obras por causas de índole técnica, jurídica y comercial. Asimismo, el mobiliario, la decoración, los elementos de ambientación y los electrodomésticos incluidos son de carácter decorativo y no son objeto de contratación.

Nº Edición: 1
Fecha 15/11/2024



Escala gràfica