

Habitatge 4D-T01

Edifici 1 Escala A
Planta/es Planta baixa Porta 3


Superfícies

Útil interior aproximada 126,47 m²
Útil terrassa 204,80 m²
Construïda 147,92 m²
Construïda amb E.Comuns 171,39 m²

Superfícies útils per estança



1	Vestíbul	5,68 m ²
2	Cuina	12,95 m ²
3	Estar-menjador	34,21 m ²
4	Habitació 1	14,50 m ²
5	Habitació 2	11,12 m ²
6	Habitació 3	11,13 m ²
7	Habitació 4	8,69 m ²
8	Cambra higiènica 1	4,91 m ²
9	Cambra higiènica 2	4,30 m ²
10	Cambra higiènica 3	3,30 m ²
11	Distribuidor I	5,34 m ²
12	Distribuidor II	7,73 m ²
13	Rentador interior	1,12 m ²

Plànol del conjunt

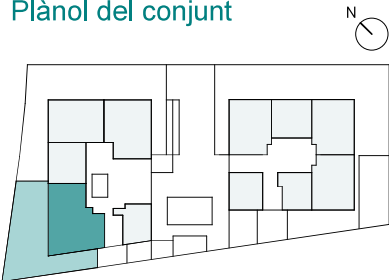

Advertencia Legal. La información gráfica contenida en este soporte es orientativa, elaborada a partir del proyecto básico del edificio, y no tiene carácter contractual, por lo que podrá ser modificada por la empresa promotora durante la ejecución de las obras por causas de índole técnica, jurídica y comercial. Asimismo, el mobiliario, la decoración, los elementos de ambientación y los electrodomésticos incluidos son de carácter decorativo y no son objeto de contratación.

Nº Edición: 1
Fecha 15/11/2024

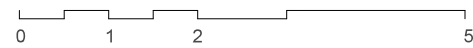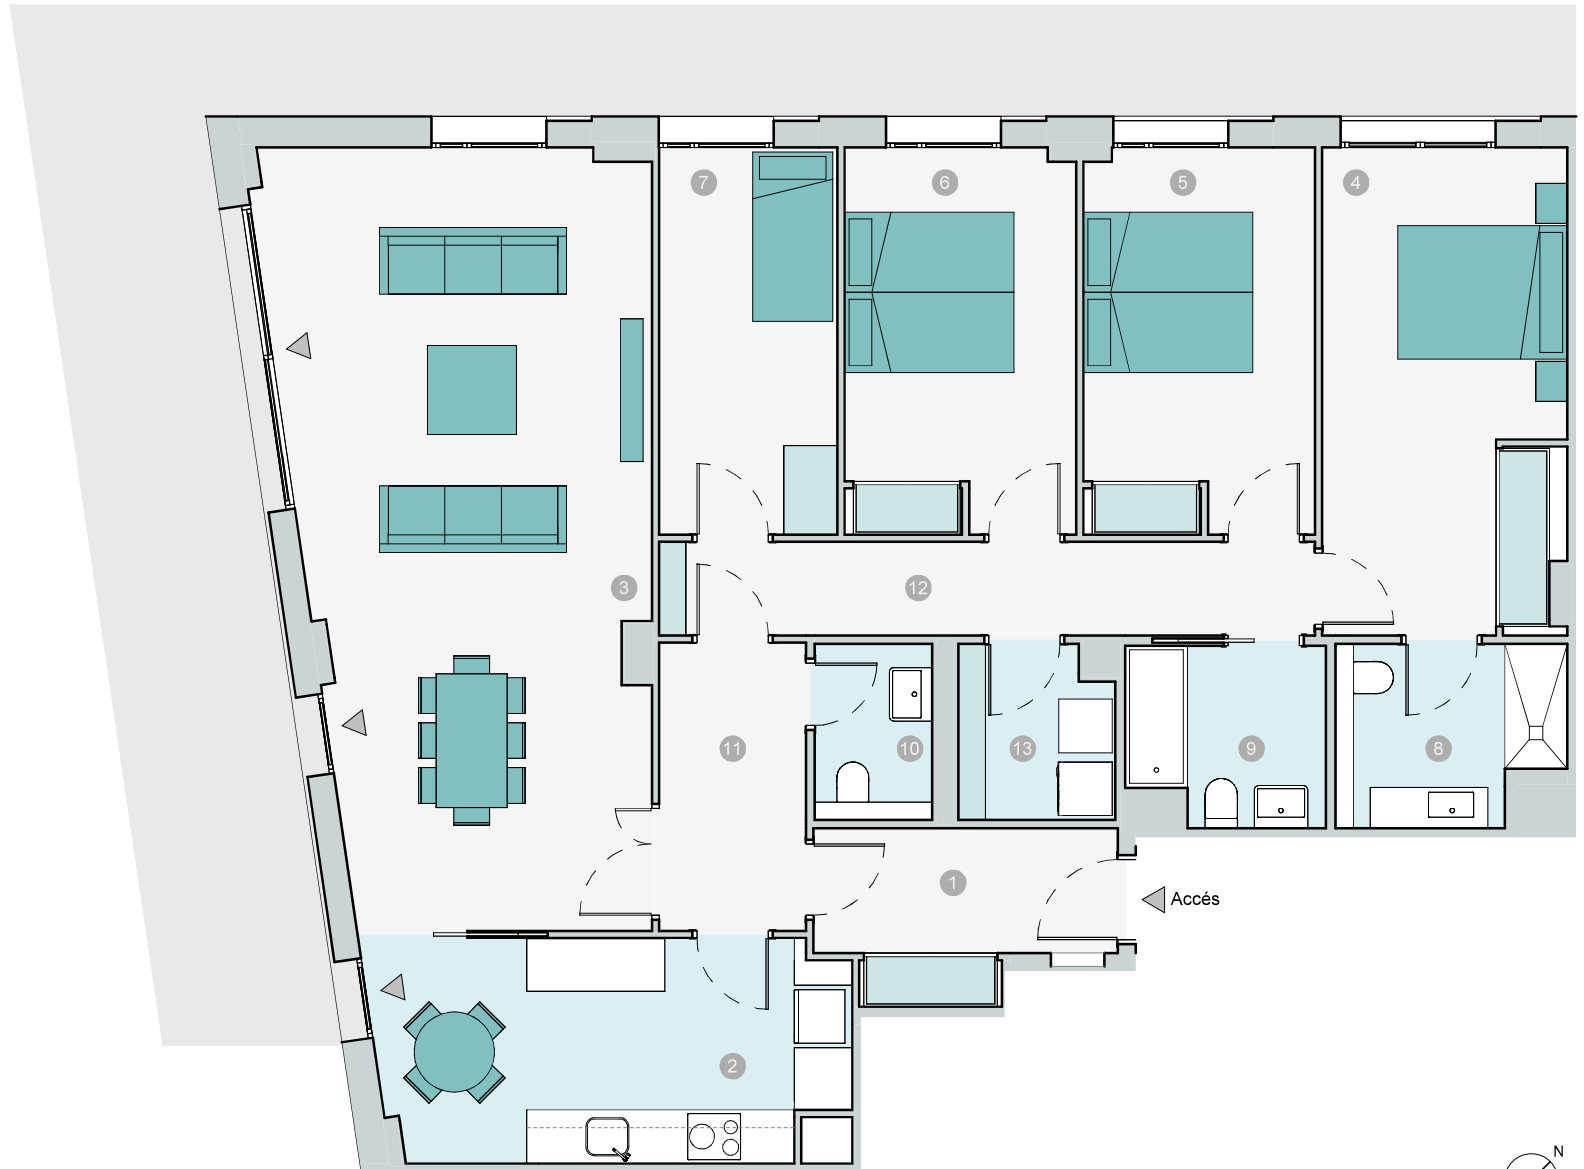

Escala gràfica