
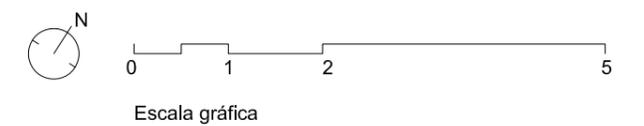
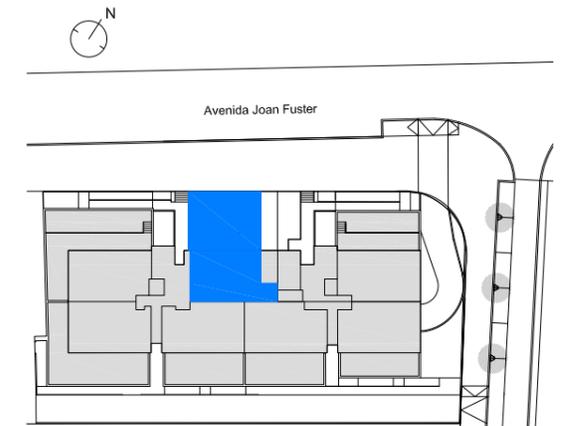


EL FORTÍ DE DÉNIA.
AVENIDA JOAN FUSTER 9, DÉNIA.

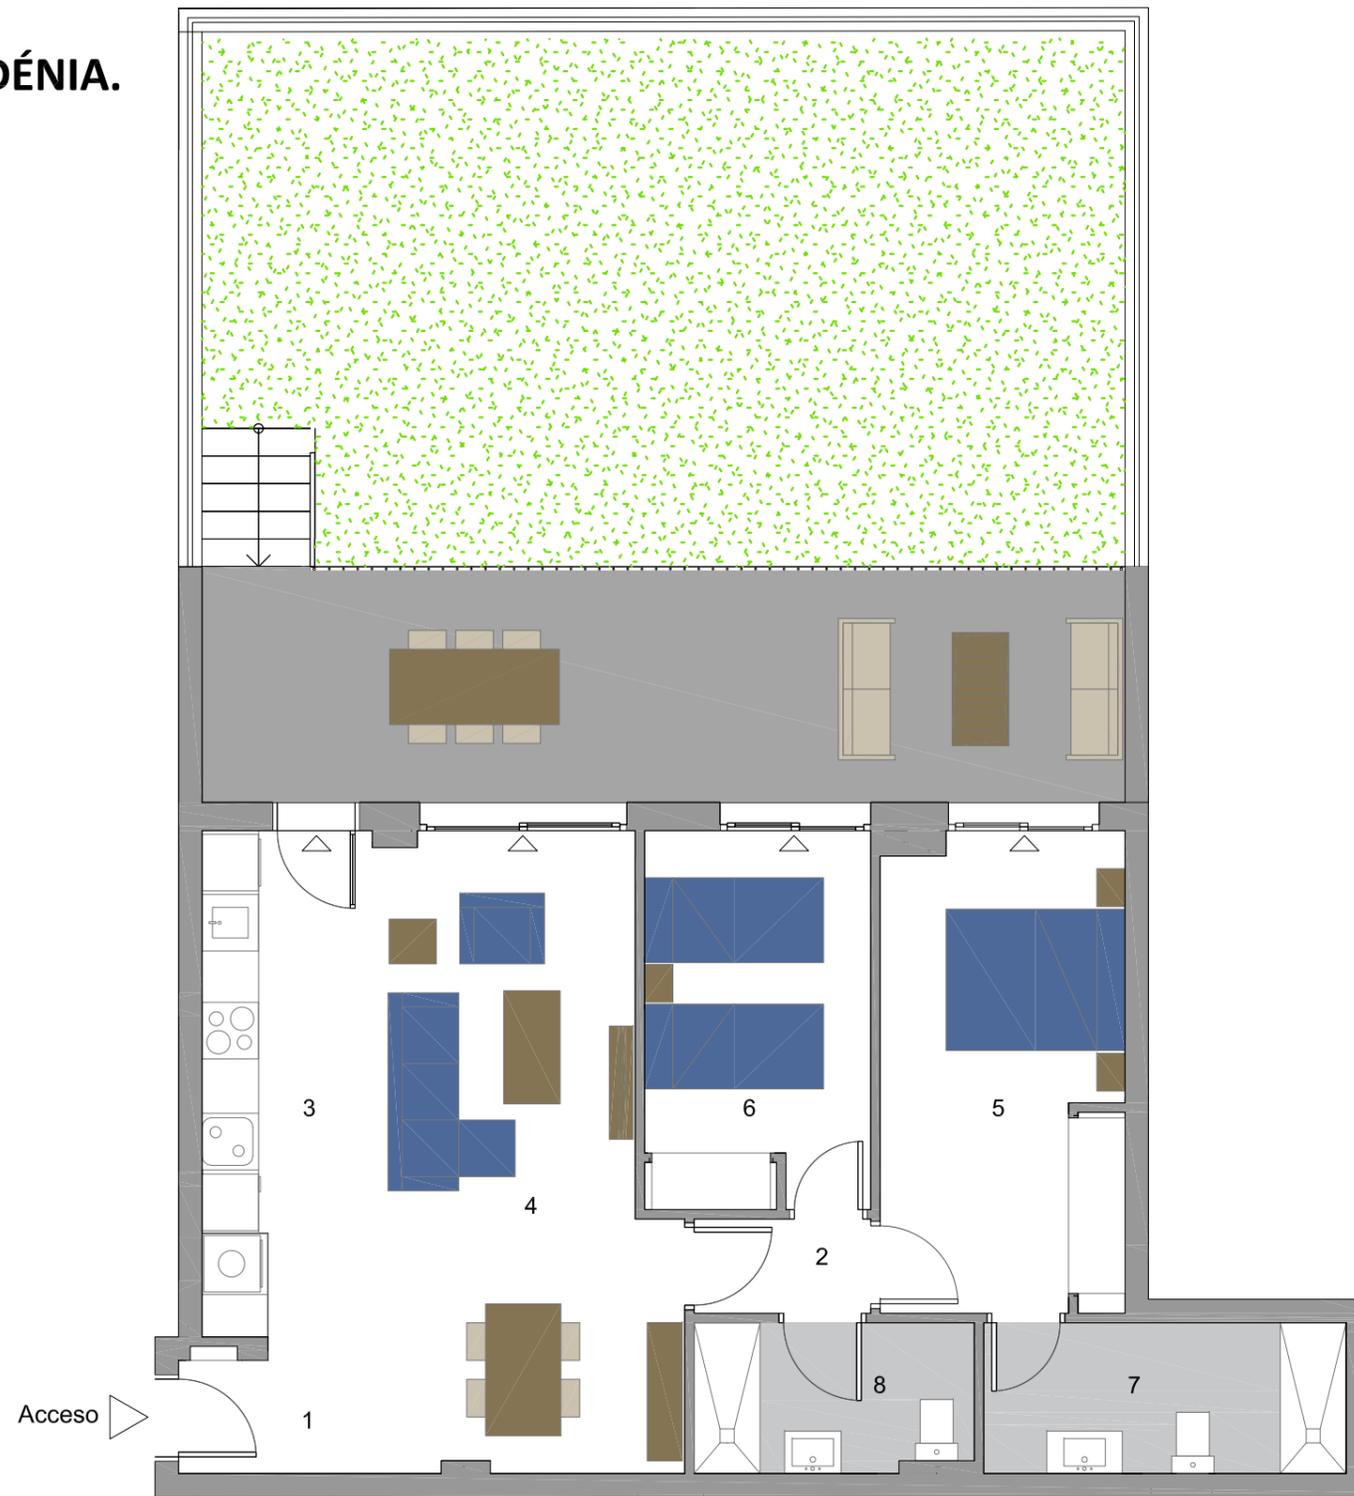

Escalera/Portal
 Planta/s
 Vivienda (código)

E1
 Baja
 A

Superficies
Superficies

Útil interior aproximada 67,26 m²
 Construida terraza descubierta 25,47 m²
 Construida Jardín 59,68 m²

Construida 78,31 m²
Construida con E. Comunes 91,78 m²

Superficies Útiles por estancia

1. Recibidor	2,20 m ²	7. Baño 1	6,16 m ²
2. Pasillo-Distribuidor	1,88 m ²	8. Baño 2	4,70 m ²
3. Cocina	9,84 m ²		
4. Salón comedor	19,81 m ²		
5. Dormitorio principal	13,07 m ²		
6. Dormitorio 2	9,60 m ²		

El Fortí
de Dénia