

Culmia Maestral Rocafort

Tipología

Unifamiliar

3D_T2

V.33

Superficies

Útil interior aproximada 104,37 m²

Útil exterior aproximada 120,36 m²

a Acceso vivienda/Parking 25,34 m²

b Porche 11,44 m²

c Terraza ext. descubierta 3,87 m²

d Jardín 79,71 m²

Construida 129,39 m²

Superficies útiles por estancia

1 Recibidor 3,56 m²

2 Cocina 10,76 m²

3 Estar-Comedor 27,78 m²

4 Baño principal 4,44 m²

5 Baño 2 4,20 m²

6 Aseo 2,10 m²

7 Pasillo-Distribuidor 11,38 m²

8 Escalera 4,04 m²

9 Dormitorio 1 14,96 m²


10 Dormitorio 2 9,97 m²

11 Dormitorio 3 9,83 m²

12 Trastero 1,35 m²

Plano del conjunto


M5.1

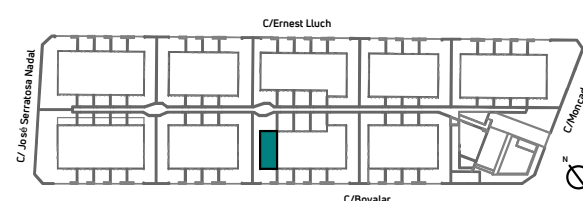



Advertencia legal. La información gráfica contenida en este soporte es orientativa, elaborada a partir del proyecto básico del edificio, y no tiene carácter contractual, por lo que podrá ser modificada por la empresa promotora durante la ejecución de las obras índole técnica, jurídica y comercial. Asimismo, el mobiliario, la decoración, los elementos de ambientación y los electrodomésticos incluidos son de carácter decorativo y no son objeto de contratación.

Nº Edición. 01

Fecha. Mayo 2024

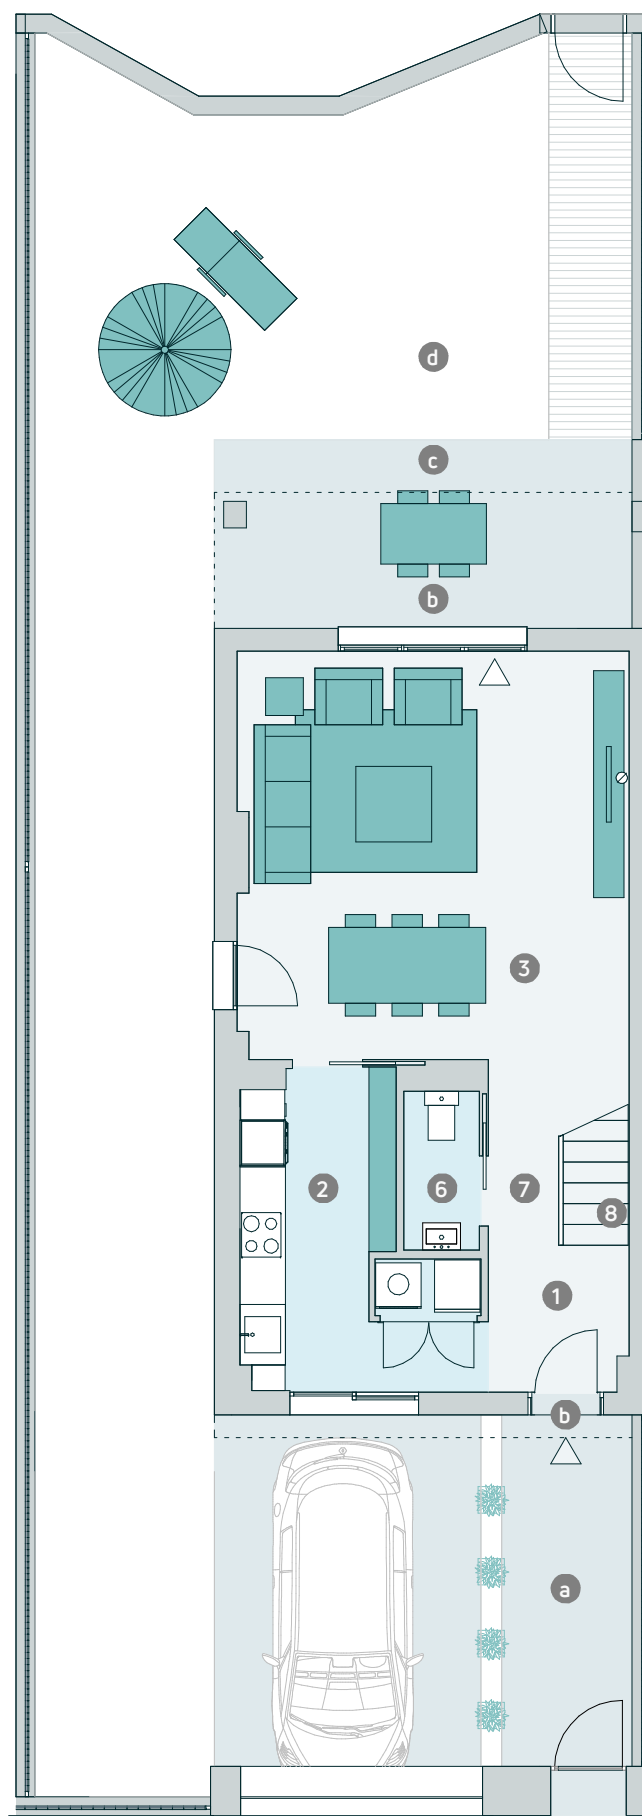

△
ACCESO

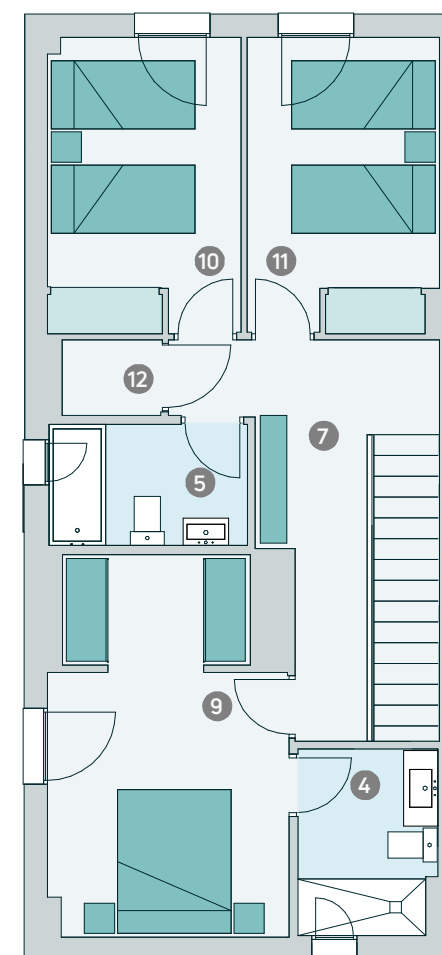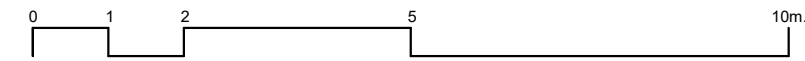

CULMIA
Destino, tu hogar