

Culmia Maestral Rocafort

Tipología

Unifamiliar

5D_T3

V.23

Superficies

Útil interior aproximada 138,77 m²

Útil exterior aproximada 138,47 m²

a Acceso vivienda/Parking 48,57 m²

b Porche 7,78 m²

c Terraza ext. descubierta 16,14 m²

d Jardín 65,98 m²

Construida 169,45 m²

Superficies útiles por estancia

1 Recibidor 3,60 m²

2 Cocina 10,76 m²

3 Estar-Comedor 35,00 m²

4 Baño principal 5,17 m²

5 Baño 2 4,64 m²

6 Baño 3 5,06 m²

7 Pasillo-Distribuidor 4,93 m²

8 Escalera 5,71 m²

9 Dormitorio 1 8,86 m²

10 Dormitorio 2 19,34 m²

11 Dormitorio 3 10,05 m²


12 Dormitorio 4 12,42 m²

13 Dormitorio 5 11,01 m²

14 Trastero 2,22 m²

Plano del conjunto


M4.1a

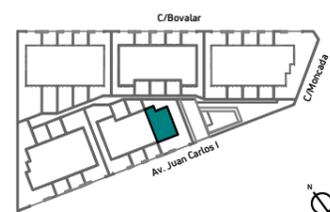



Advertencia legal. La información gráfica contenida en este soporte es orientativa, elaborada a partir del proyecto básico del edificio, y no tiene carácter contractual, por lo que podrá ser modificada por la empresa promotora durante la ejecución de las obras índole técnica, jurídica y comercial. Asimismo, el mobiliario, la decoración, los elementos de ambientación y los electrodomésticos incluidos son de carácter decorativo y no son objeto de contratación.

Nº Edición. 01

Fecha. Mayo 2024

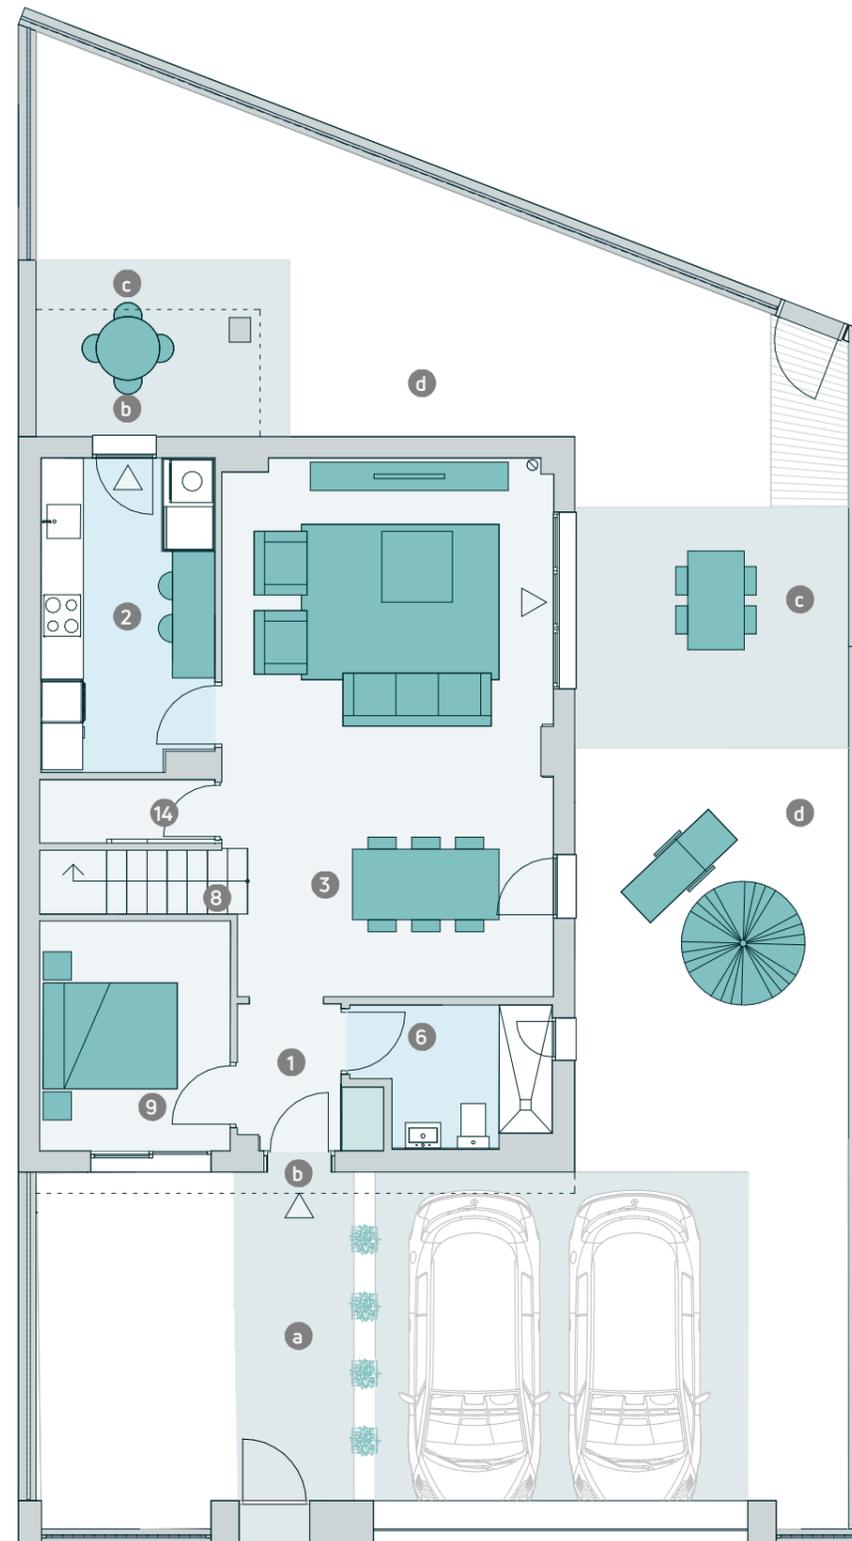

ACCESO

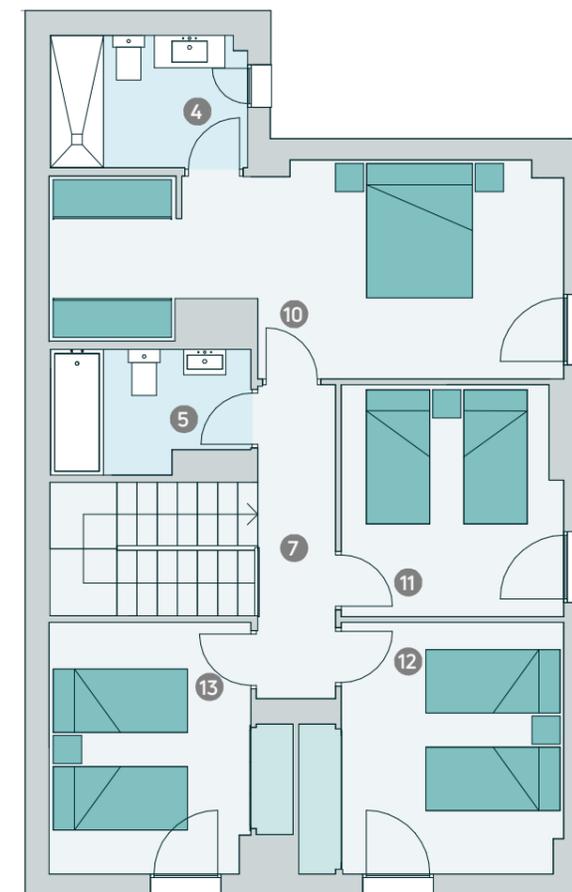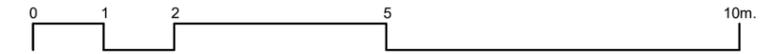

CULMIA
Destino, tu hogar