
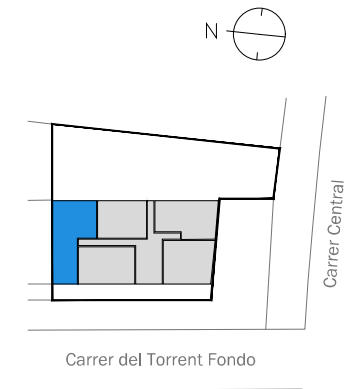


NOU LLEVANT - VIVIENDAS TIPO H8 PARCELA 51 NOU SECTOR DE LLEVANT, VILADECANS

CULMIA
Destino, tu hogar

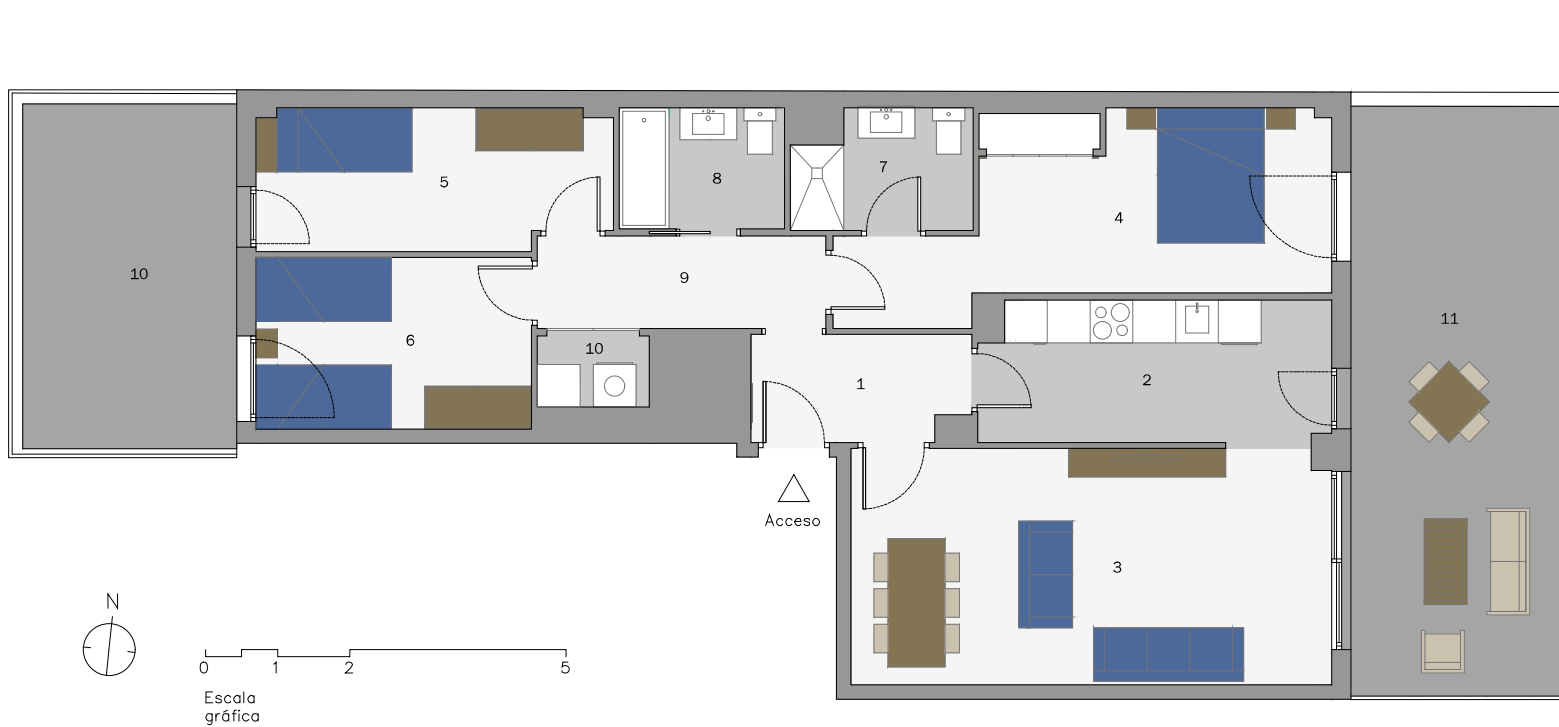

Escalera/Portal A
Planta/s BAJA
Vivienda PUERTA 3

Superficies

Útil interior aproximada 85.60 m2
Construida jardín 43.60 m2

Construida 101.70 m2
Construida con E.Comunes 117.48 m2

Superficies Útiles por estancia

1.Vestíbulo	4.50 m2	7.Baño 1	4.00 m2
2.Cocina	9.70 m2	8.Baño 2	3.90 m2
3.Salón comedor	22.20 m2	9.Pasillo - distribuidor	5.30 m2
4.Dormitorio principal	15.30 m2	10.Lavadero	1.60 m2
5.Dormitorio 2	9.70 m2		
6.Dormitorio 3	9.30 m2	11.Terraza	39.10 m2

CULMIA Nou Llevant
Viladecans