

Mar de Calonge

Vivienda L

Planta/sPlanta 2 a 4

Superficies

Útil interior aproximada53,62 m²
Útil terraza aproximada9,78 m²

Construida64,43 m²
Construida con E.Comunes75,73 m²

S. útiles aproximadas por estancia

- 1 Vestibulo3,50 m²
- 2 Cocina/Salón comedor21,47 m²
- 3 Dormitorio principal12,19 m²
- 4 Dormitorio 28,59 m²
- 5 Baño 13,67 m²
- 6 Distribuidor4,20 m²
- 7 Terraza9,78 m²


Plano de conjunto



Av.Catalunya-PL. del Corriol. Sant Antoni de Calonge

Advertencia Legal. La información gráfica contenida en este soporte es orientativa, elaborada a partir del proyecto básico del edificio, y no tiene carácter contractual, por lo que podrá ser modificada por la empresa promotora durante la ejecución de las obras por causas de índole técnica, jurídica y comercial. Asimismo, el mobiliario, la decoración, los elementos de ambientación y los electrodomésticos incluidos son de carácter decorativo y no son objeto de contratación.

Nº Edición 02
Fecha 09/01/2025

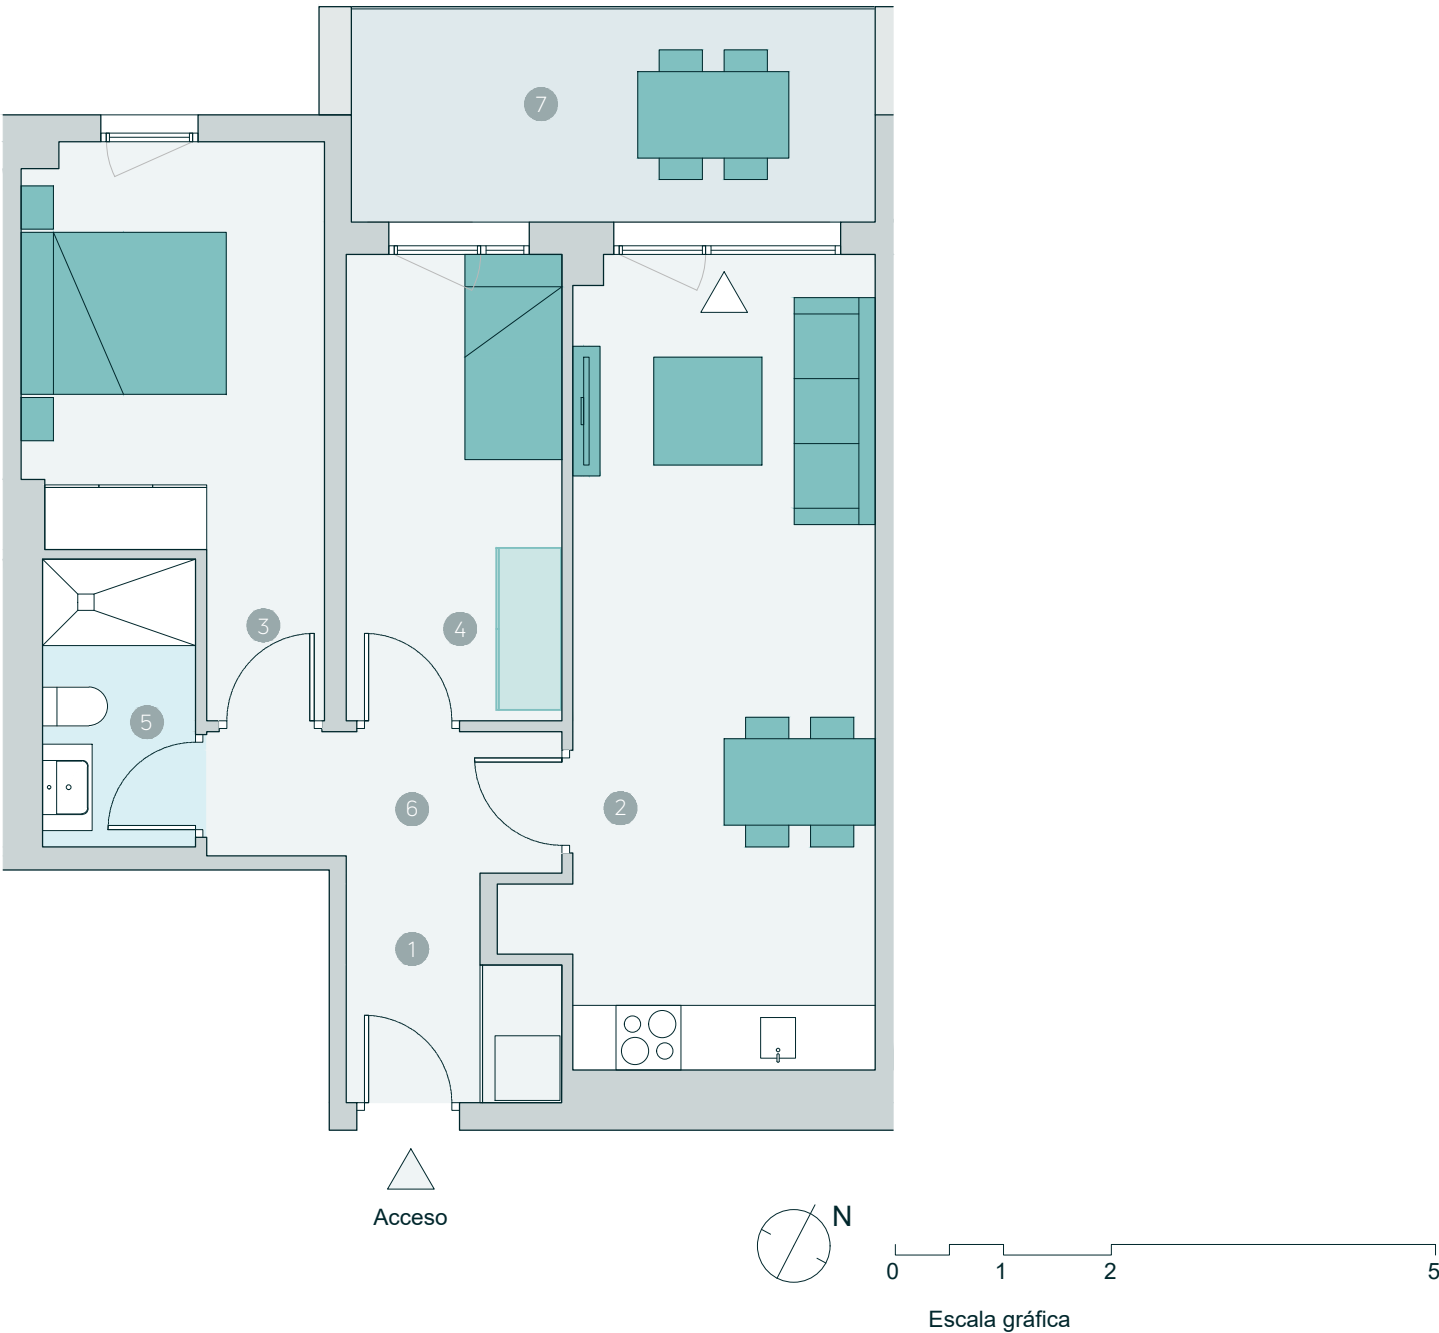

CULMIA
Destino, tu hogar